Rev.	Endring - erstatning	Dato	Sign.

Vedlegg til rapport: 01.03.2010

Rådgivende ingeniører
Norprosjekt a/s
Tromsø

Målestokk: 1:500 / 1:500

Boret:
Tegn: BJ
Saksb: AB
Ark.nr: 1057

Byggherre: Hallvard Sørensen og Sønner

Anlegg: Steinbrudd Fakken 51/69

XREF/DWG filnavn: 1057 Profiler.dwg

Profil A

Tegn. nr.
1057.05.10

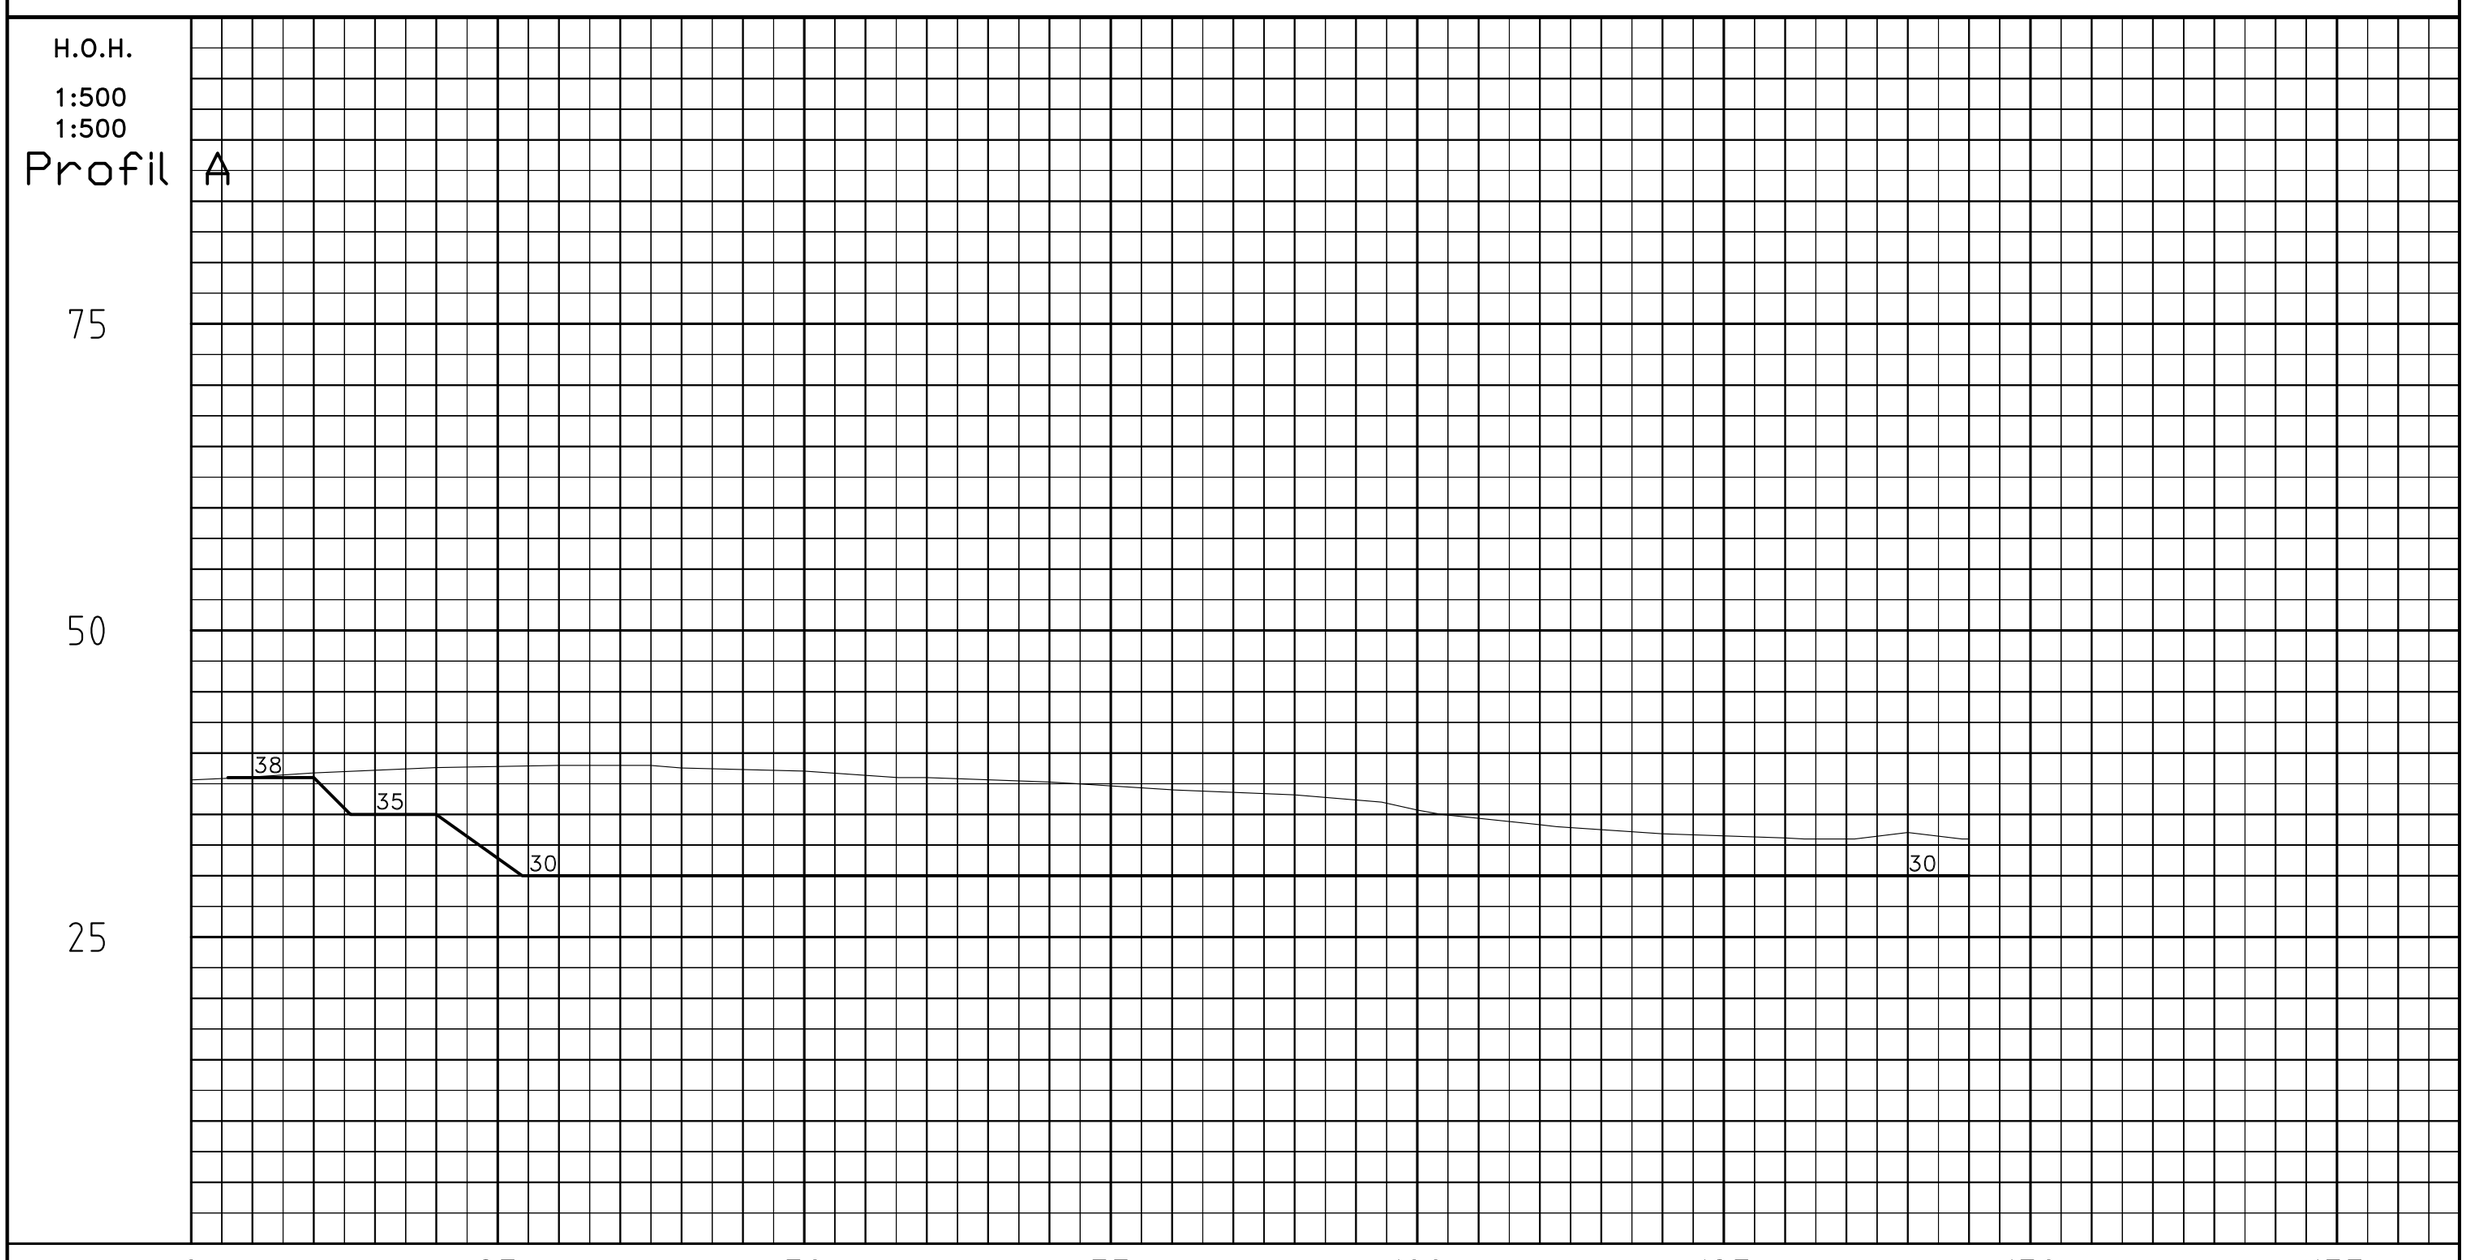

PROFIL NR.	0	25	50	75	100	125	150	175
HOR.KURV.								
BREDDEUTV.								
TVERRFALL ——— H.kj.b.k. - - - - V.kj.b.k.								
PROFIL H.								
TERRENG H.	38,05 38,39 38,60 38,82 38,91	39,00 39,00 38,78 38,66 38,54	38,19 38,00 37,82 37,65 37,33	37,01 36,80 36,60 36,18 35,35	34,69 34,16 33,75 33,42 33,25	33,09 33,00 33,53 33,00		
OVERBYGN.T.								