



Vedlegg 1

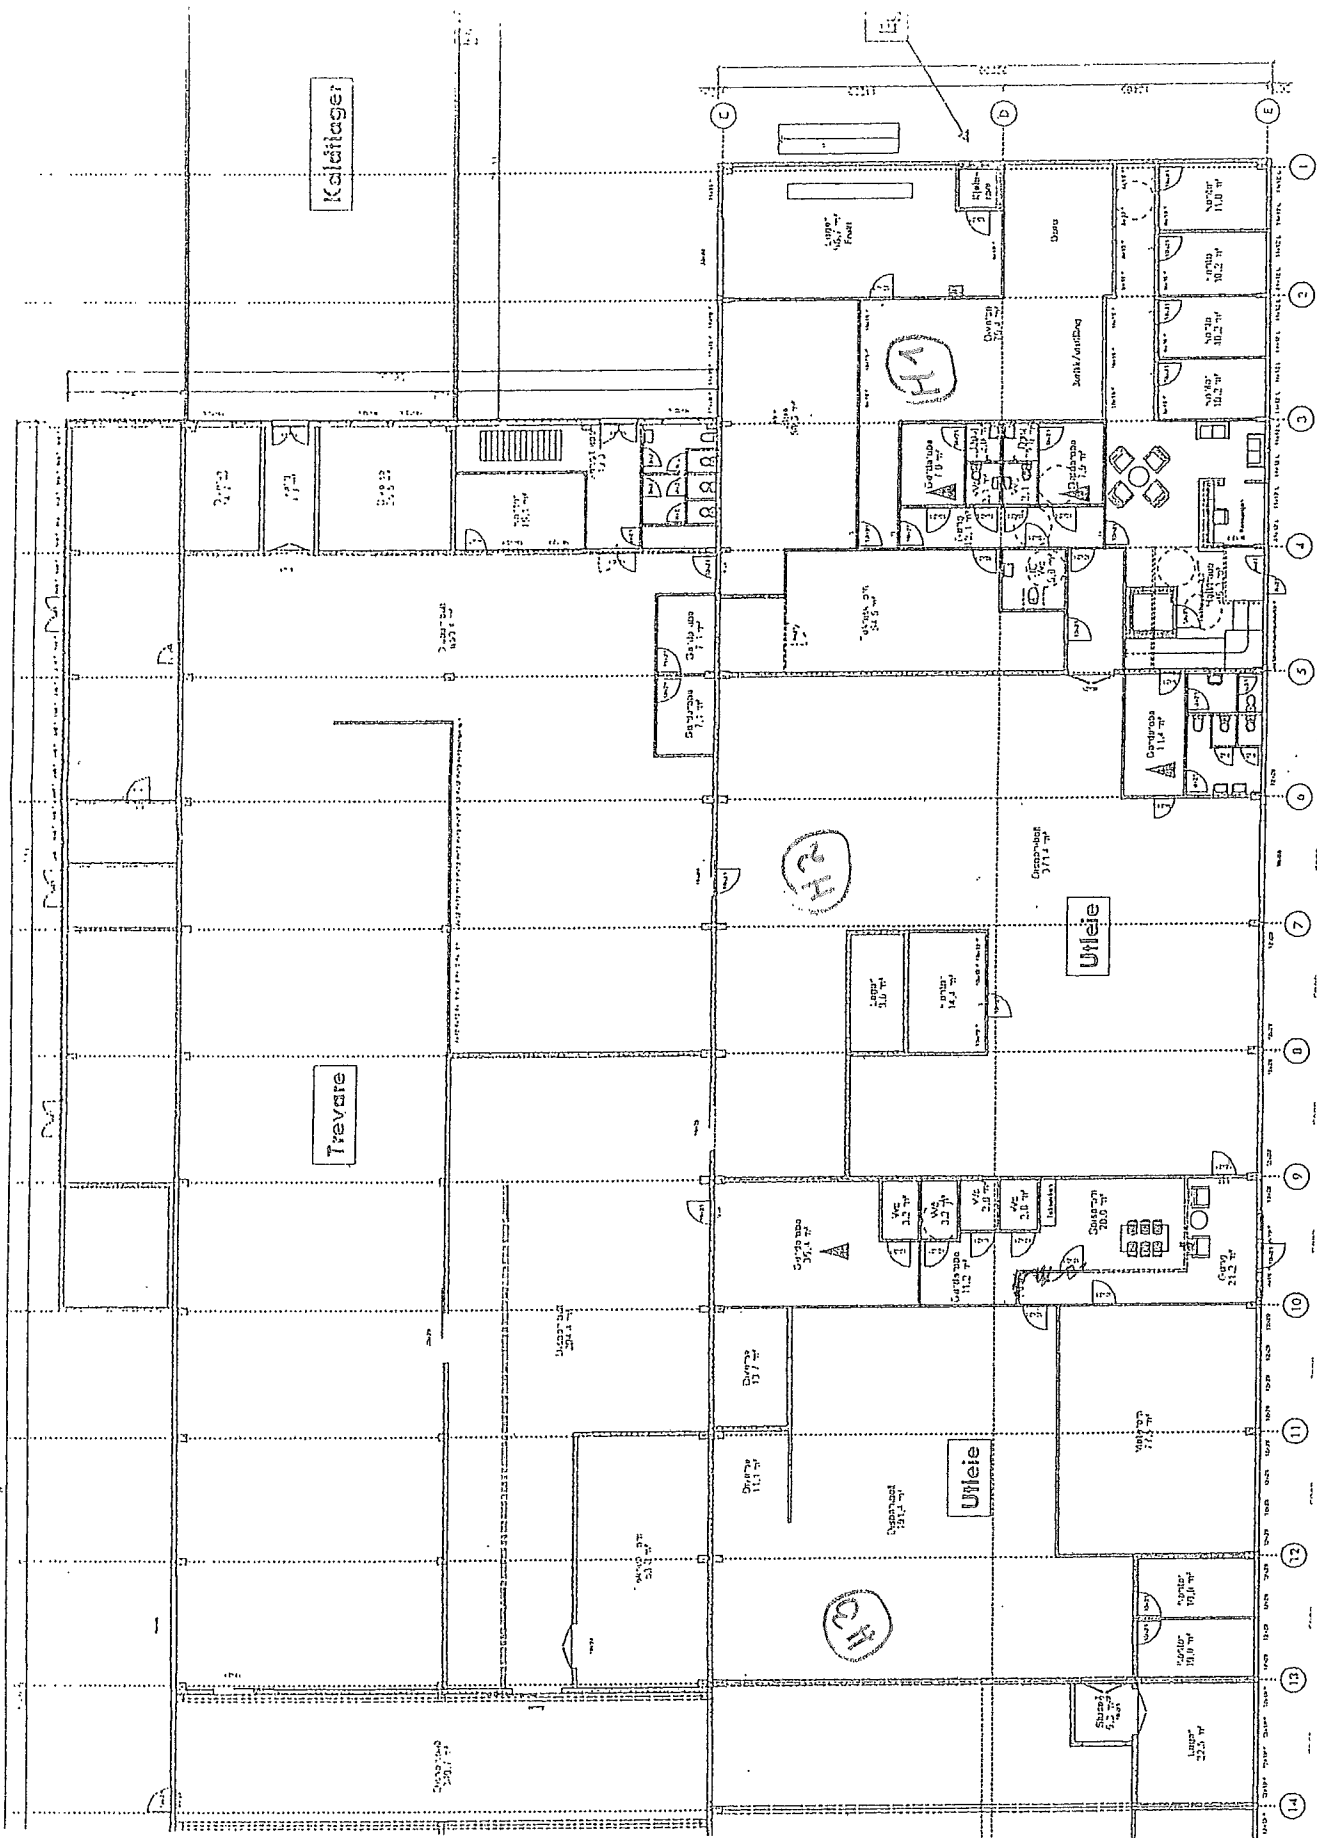

14

Kattos (hall3+2)

Vedlegg 2

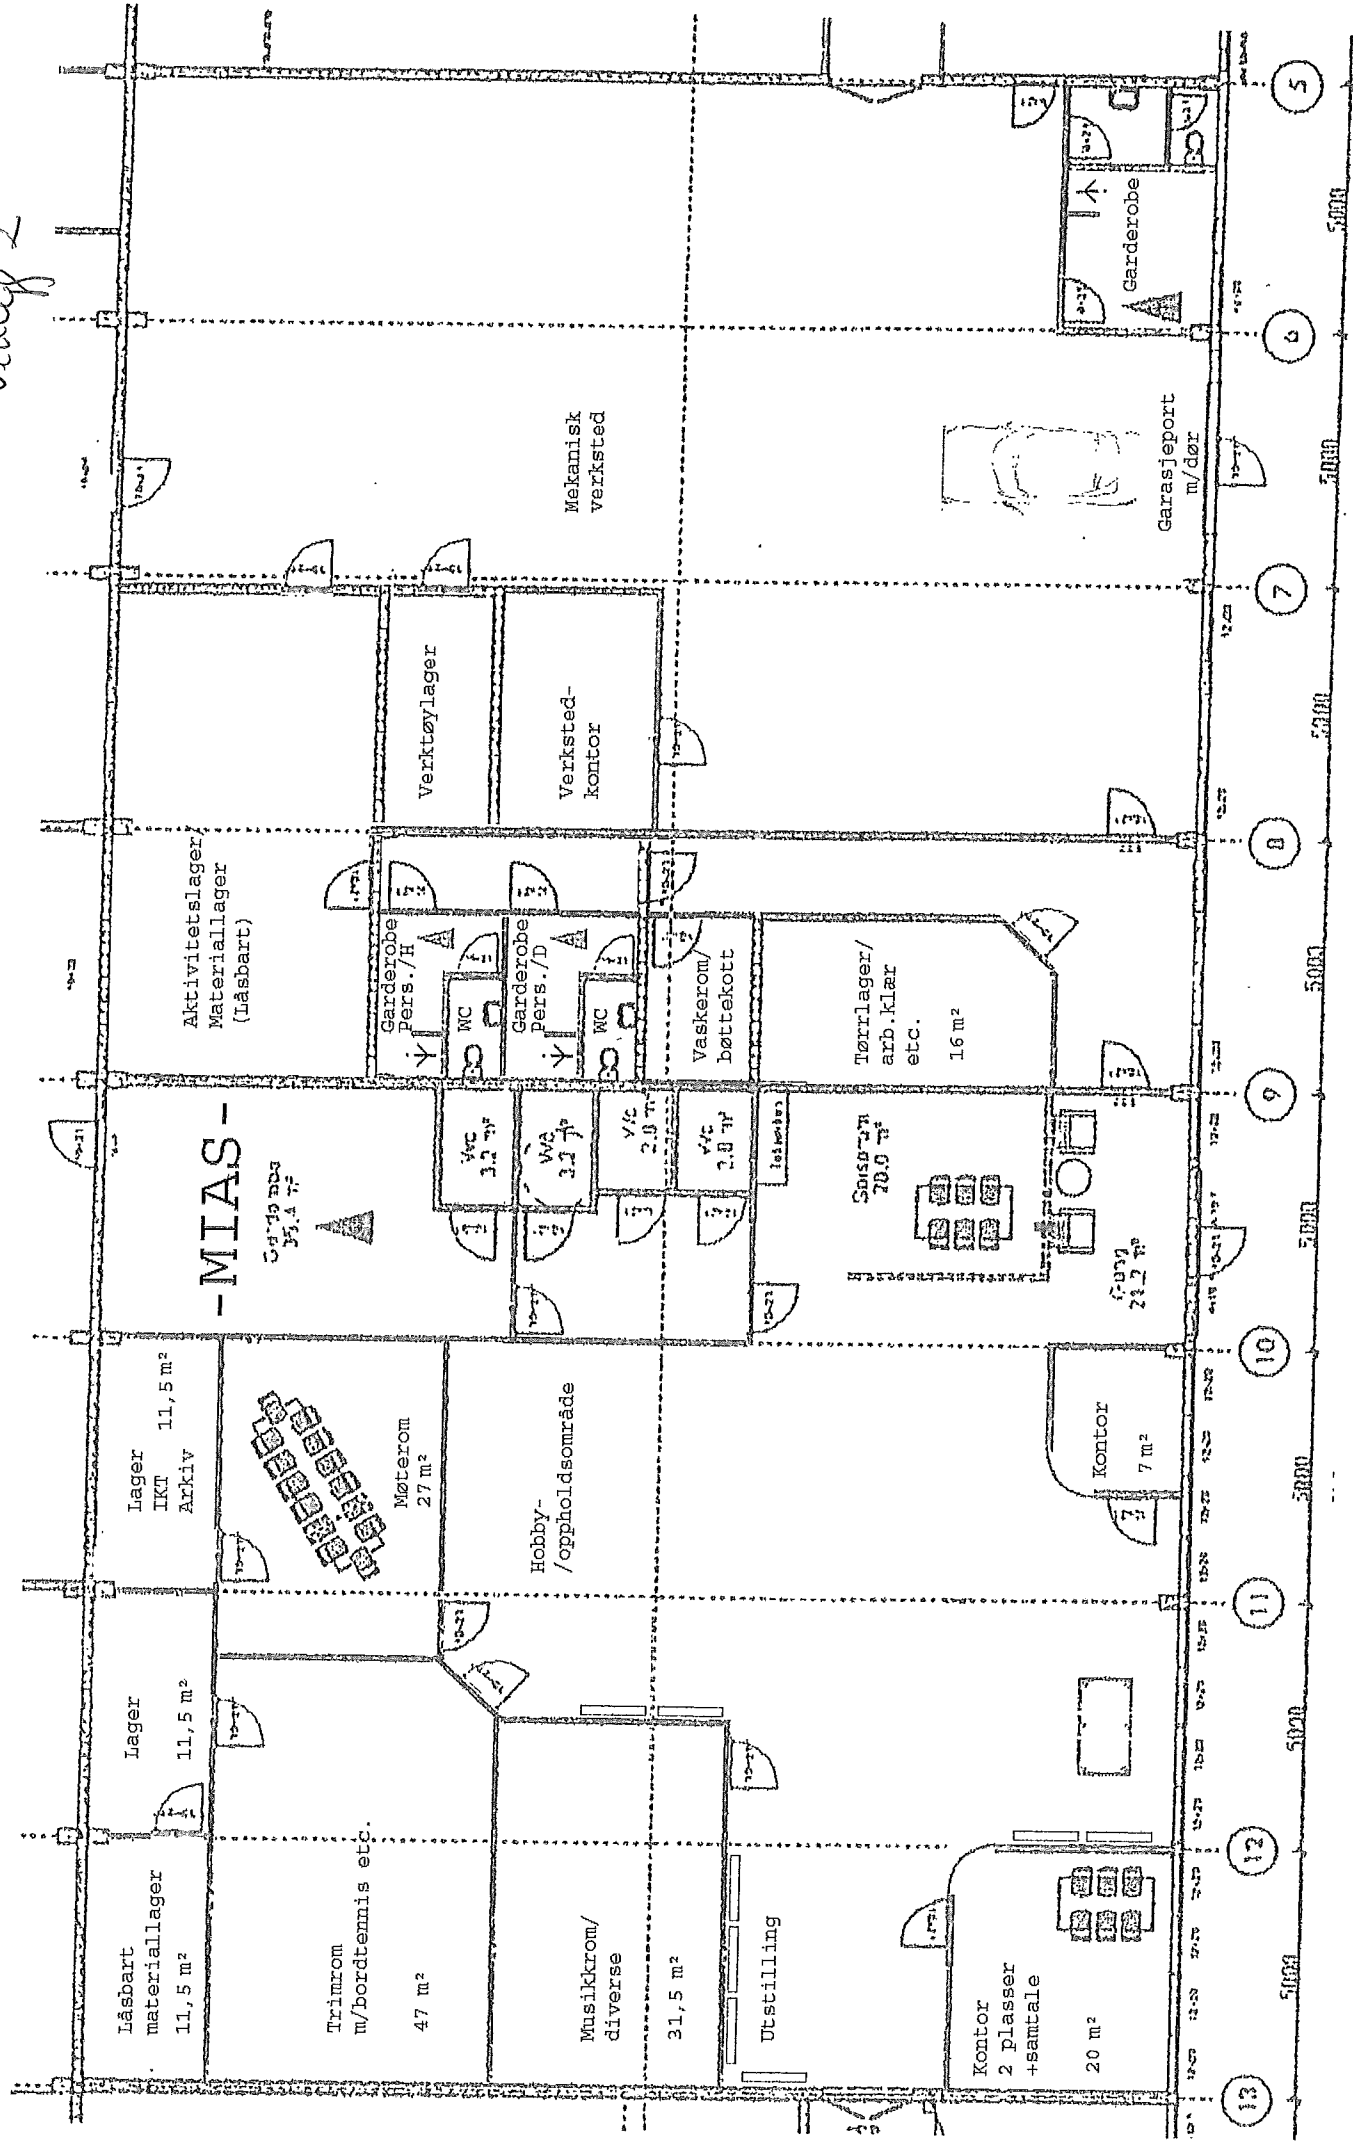


SAFE SIGN


Vedlegg 3

MODUM INDUSTRIER AS

Plan 1. etg

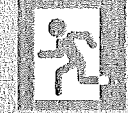


Utgang ved brann

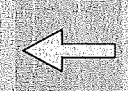

Rømnings rute



Første-hjelp

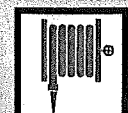

Brann slange




Brann slokker



Brann melder



Her er du

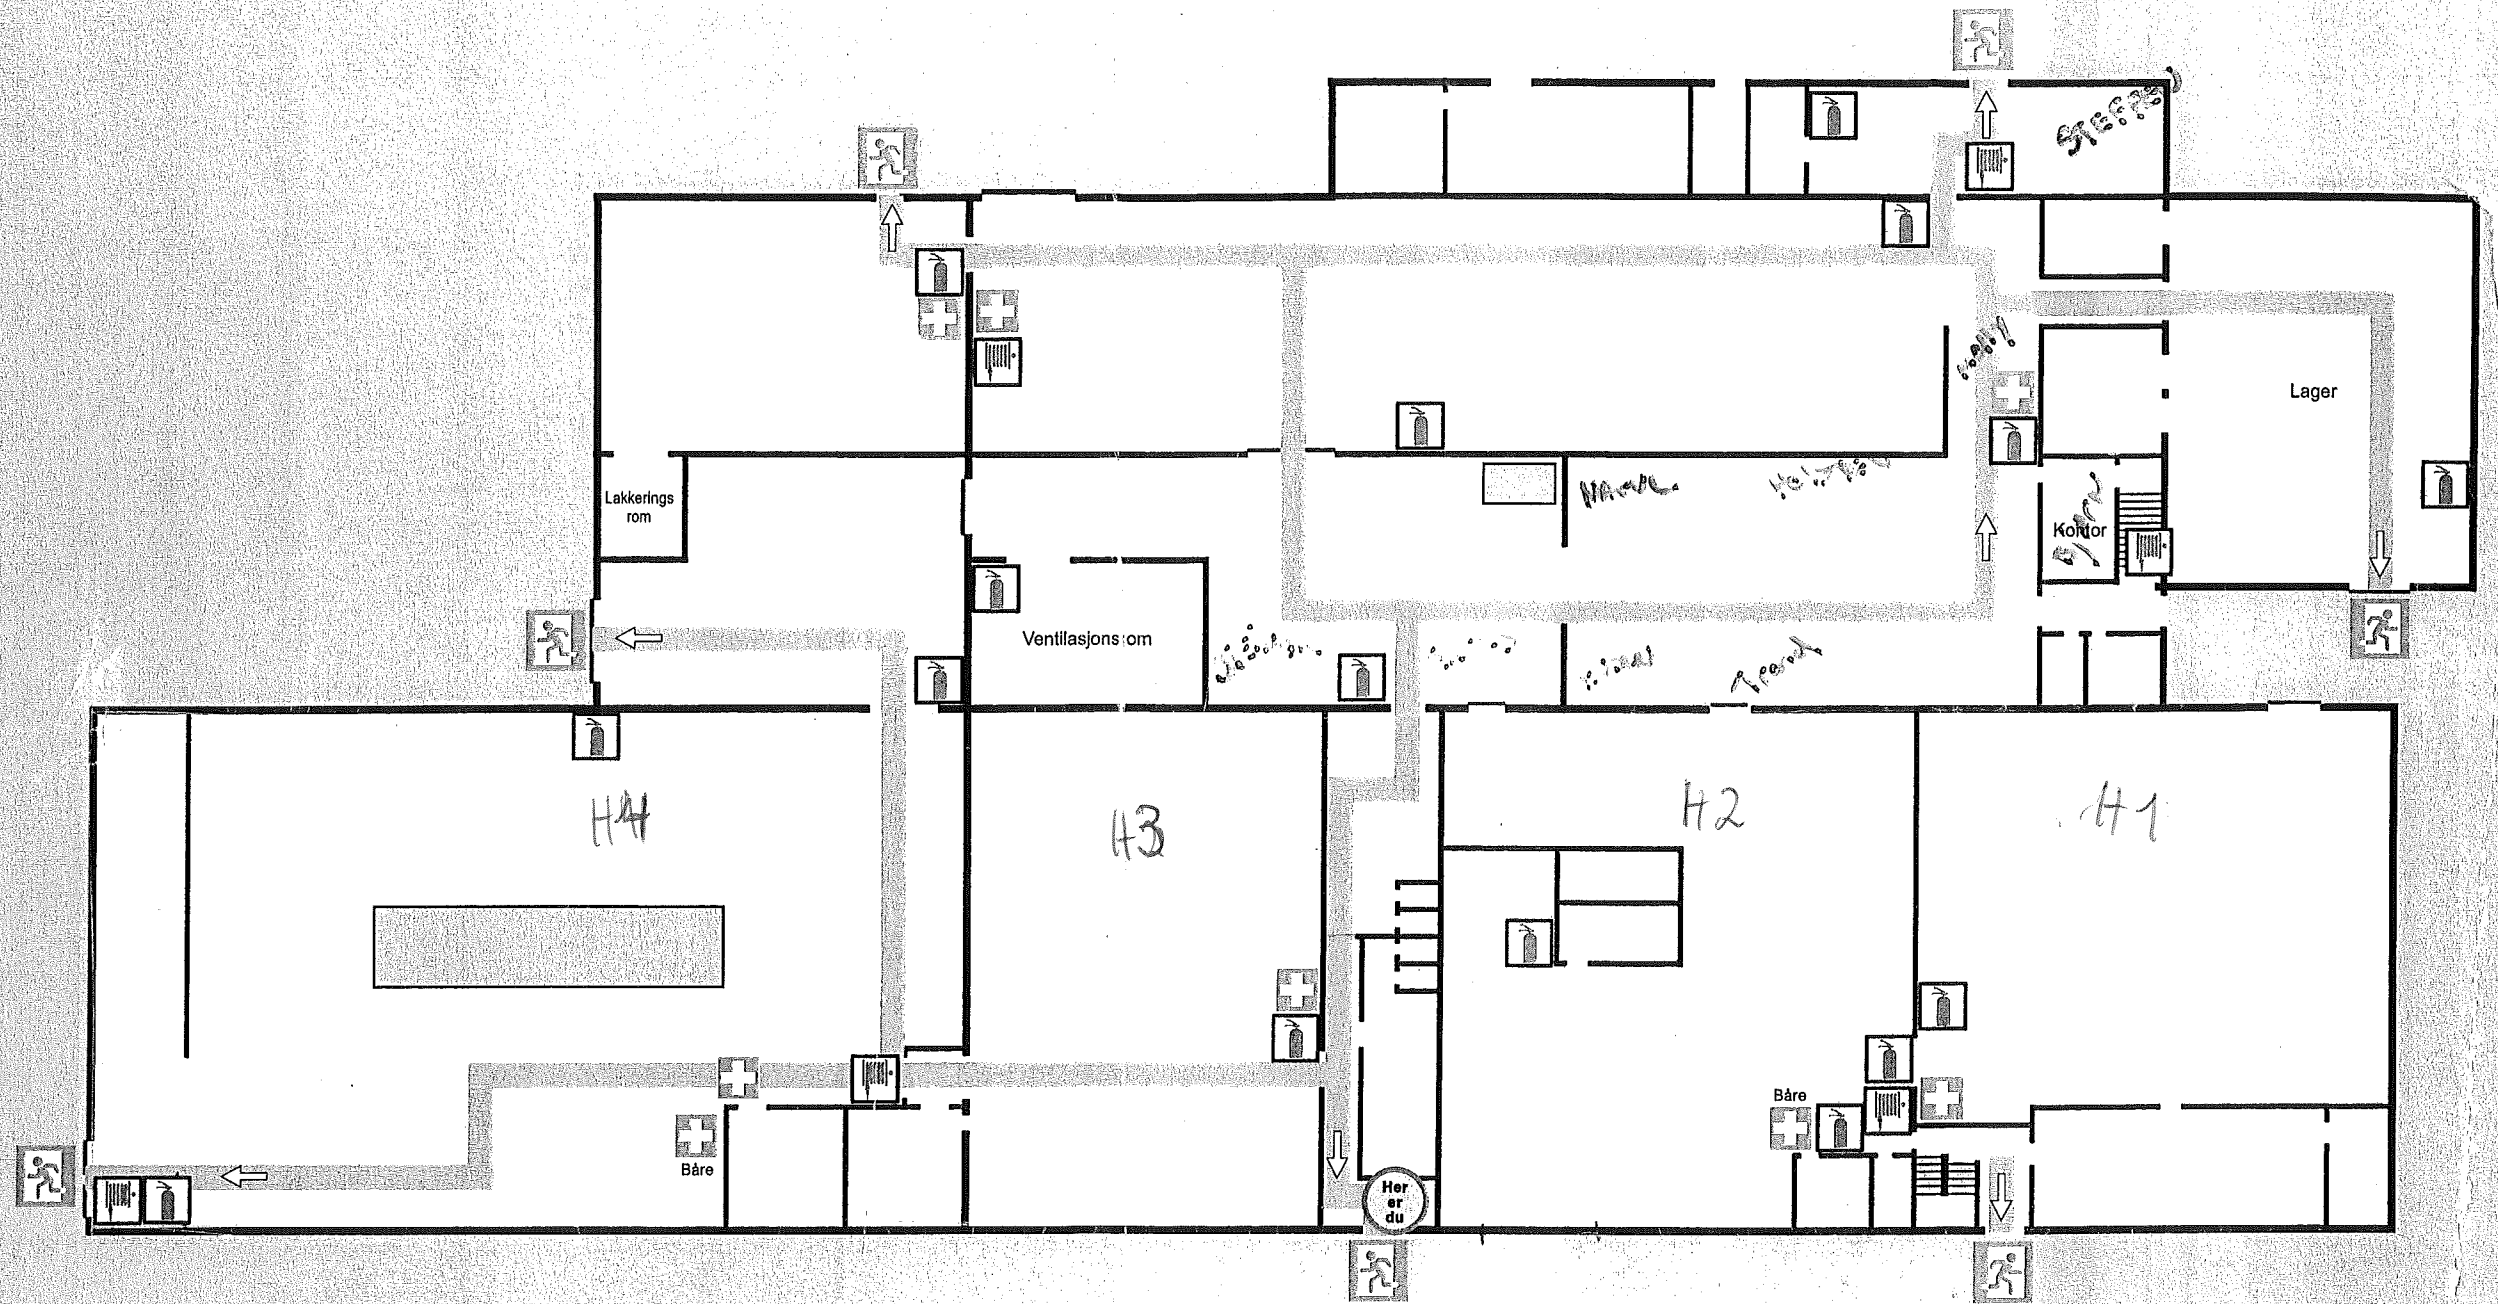

BRANNINSTRUKS

1. Brann må straks varsles brannvesenet over telefon nr. **110**
2. Få ut alle som er truet av røyk og brann. Bruk ikke heis.
3. Forsøk å slokke.
4. Lukk dører og vinduer.
5. Møt og informer brannvesenet når det kommer.

<i>Buskerud Brannservice</i>	
<small>Olaf Bergersvei 23 - Postboks 804 - 3007 Drammen Telefon 32 82 08 52 - Telefax 32 82 48 75</small>	
Navn :	Modum Industrier AS 1. etg.
Utarbeidet :	28.09.2001 Kristian Ringdal /T.N.
Endret :	