


KANALER MONTERES PÅ KALDLOFT MED
50 mm ISOLASJON


REV. INDEX	ANT.	ENDRINGEN GJELDER		SIGN	DATO
Dato 24.10.94	Konstr./Tegnet RP	Ventilasjon	Målestokk 1=50	ENERGI NORD AS Postboks 43 9601 HAMMERFEST	
Flt navn		Godkjent		Erstatning for:	Erstattet av:
AUSTERTANA BARNEHAGE LUFTBEHANDLINGSANLEGG PLAN 2. etg./Løft				V3603	
Henvisning:	Index:	Beregning:			

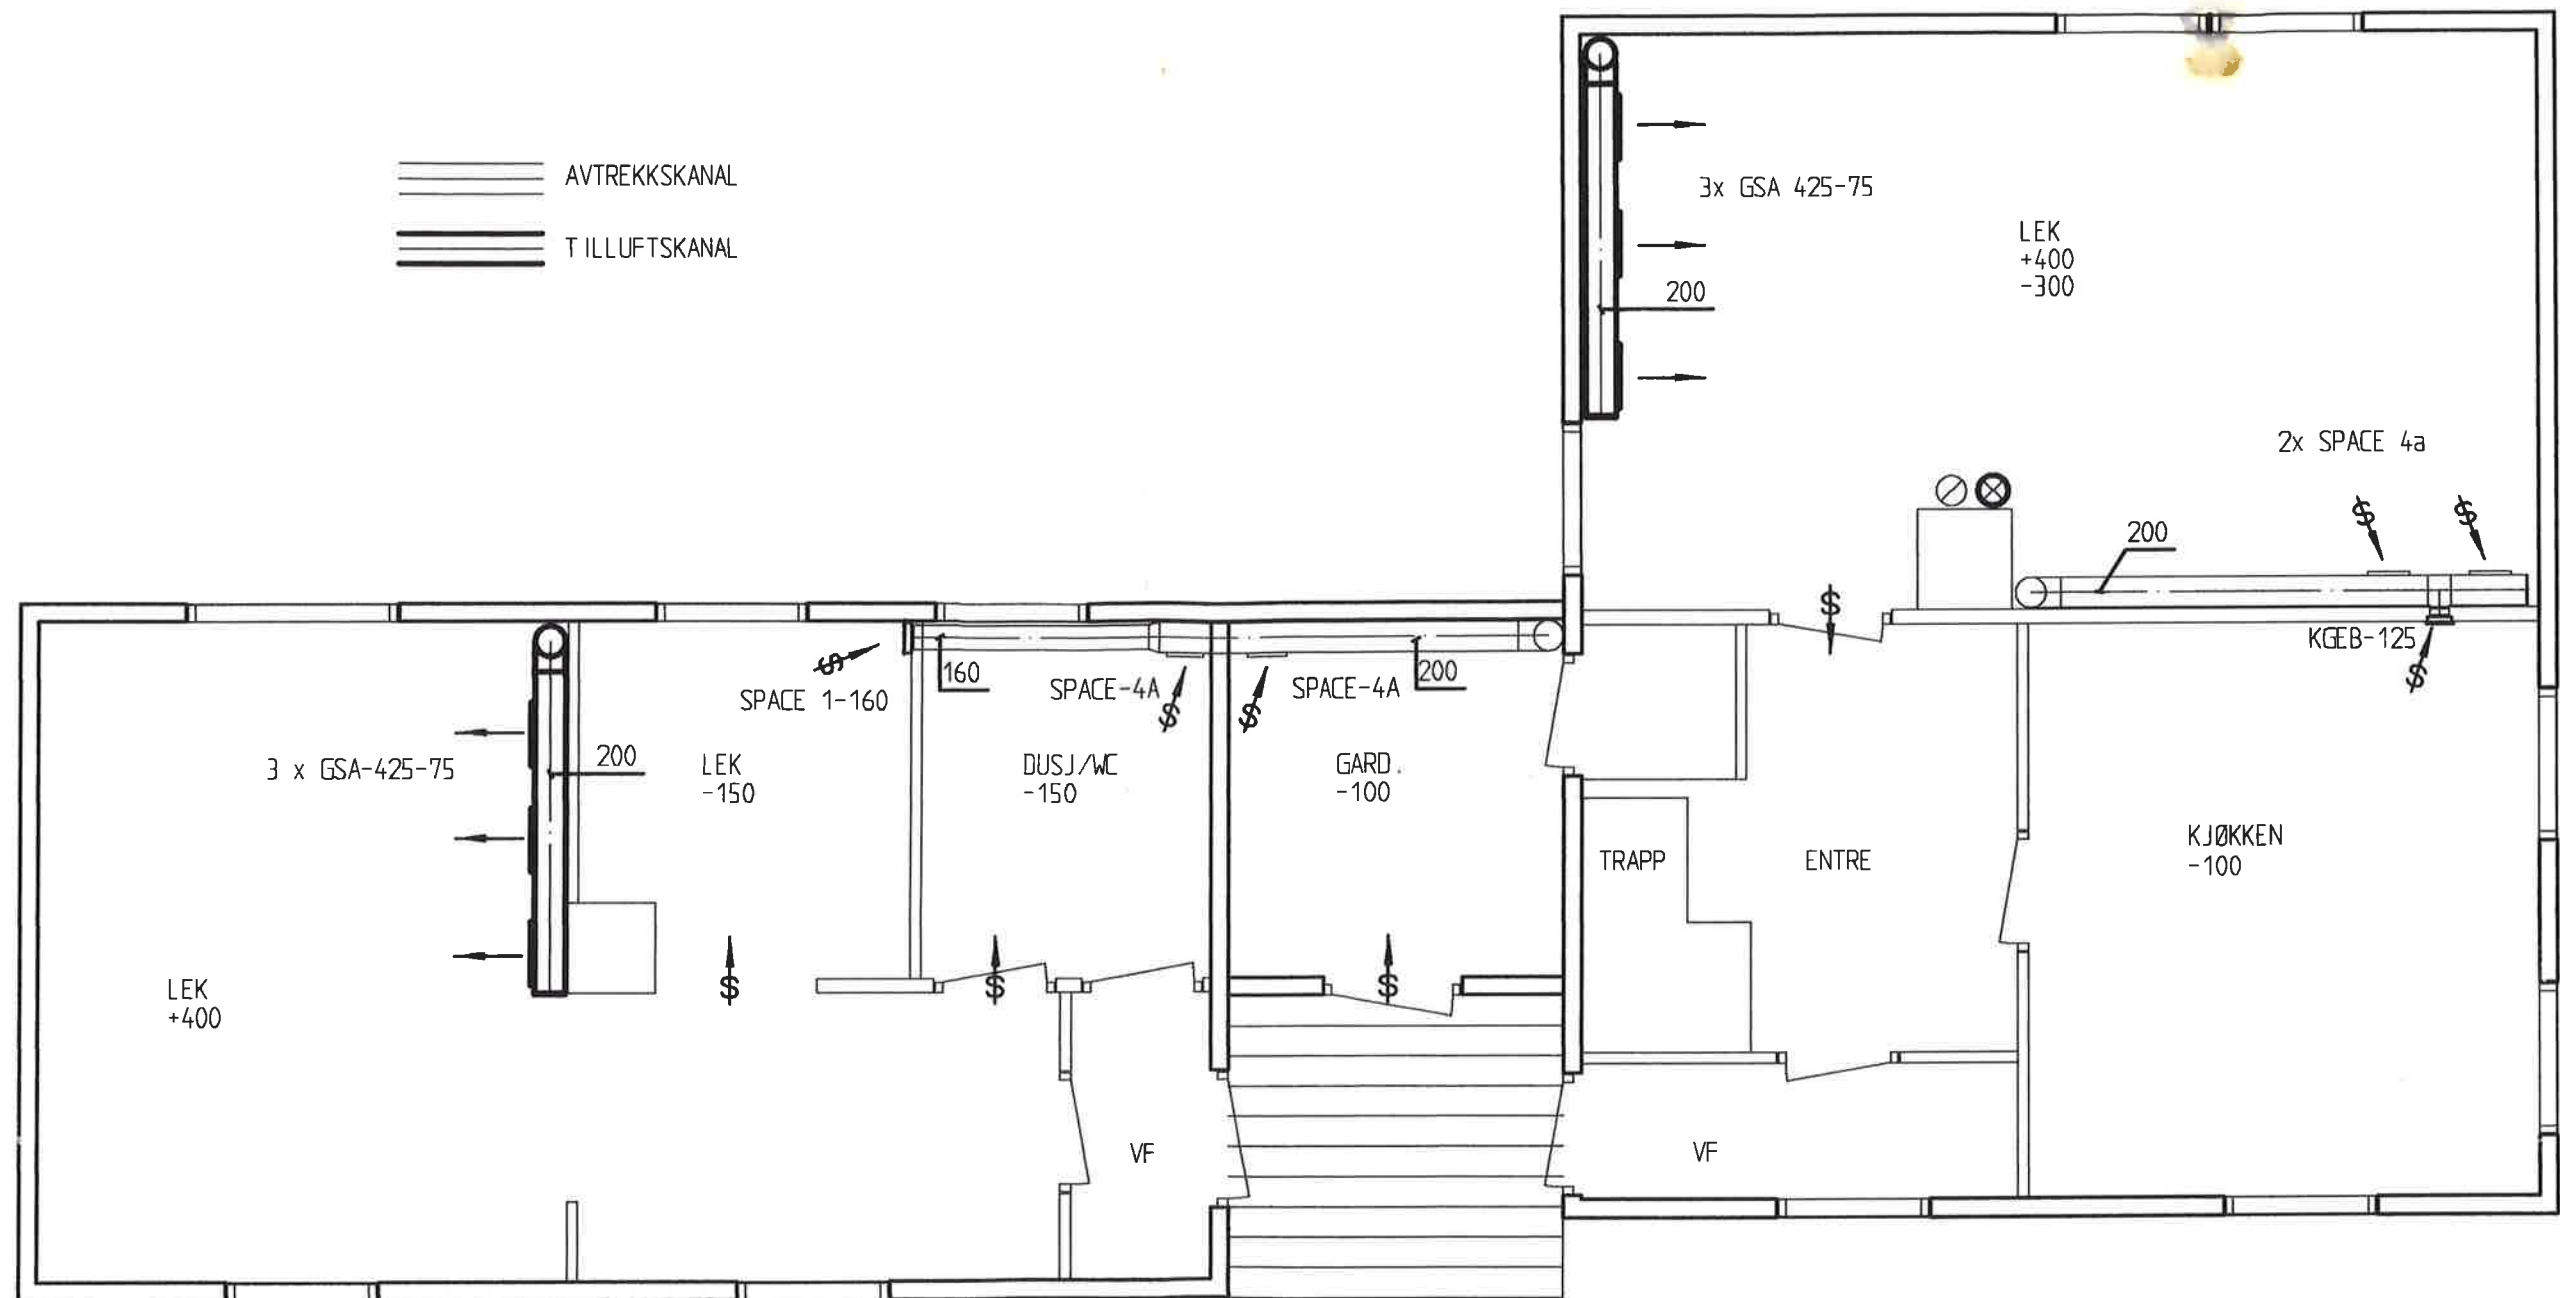


 AVTREKSKANAL
 TILLUFTSKANAL

REV. INDEX	ANT.	ENDRINGEN GJELDER		SIGN	DATO
Dato 24.10.94	Konstr./Tegnet RP	Ventilasjon	Målestokk 1=50	ENERGI NORD AS Postboks 43 9601 HAMMERFEST	
Filnavn		Godkjent		Erstatning for:	Erstattet av:
AUSTERTANA BARNEHAGE LUFTBEHANDLINGSANLEGG PLAN 1. etg.				V3602	
Henvi-sning:	Index:	Beregning:			

 AVTREKSKANAL
 TILLUFTSKANAL

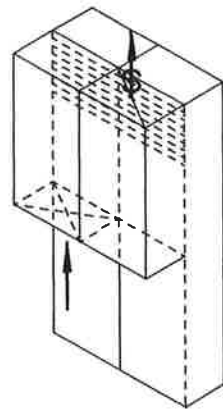

Inntaks- og avkastkammer
 Avkastkammer isoleres innv. med
 25 mm.
 Rist 500 x 400 mm.

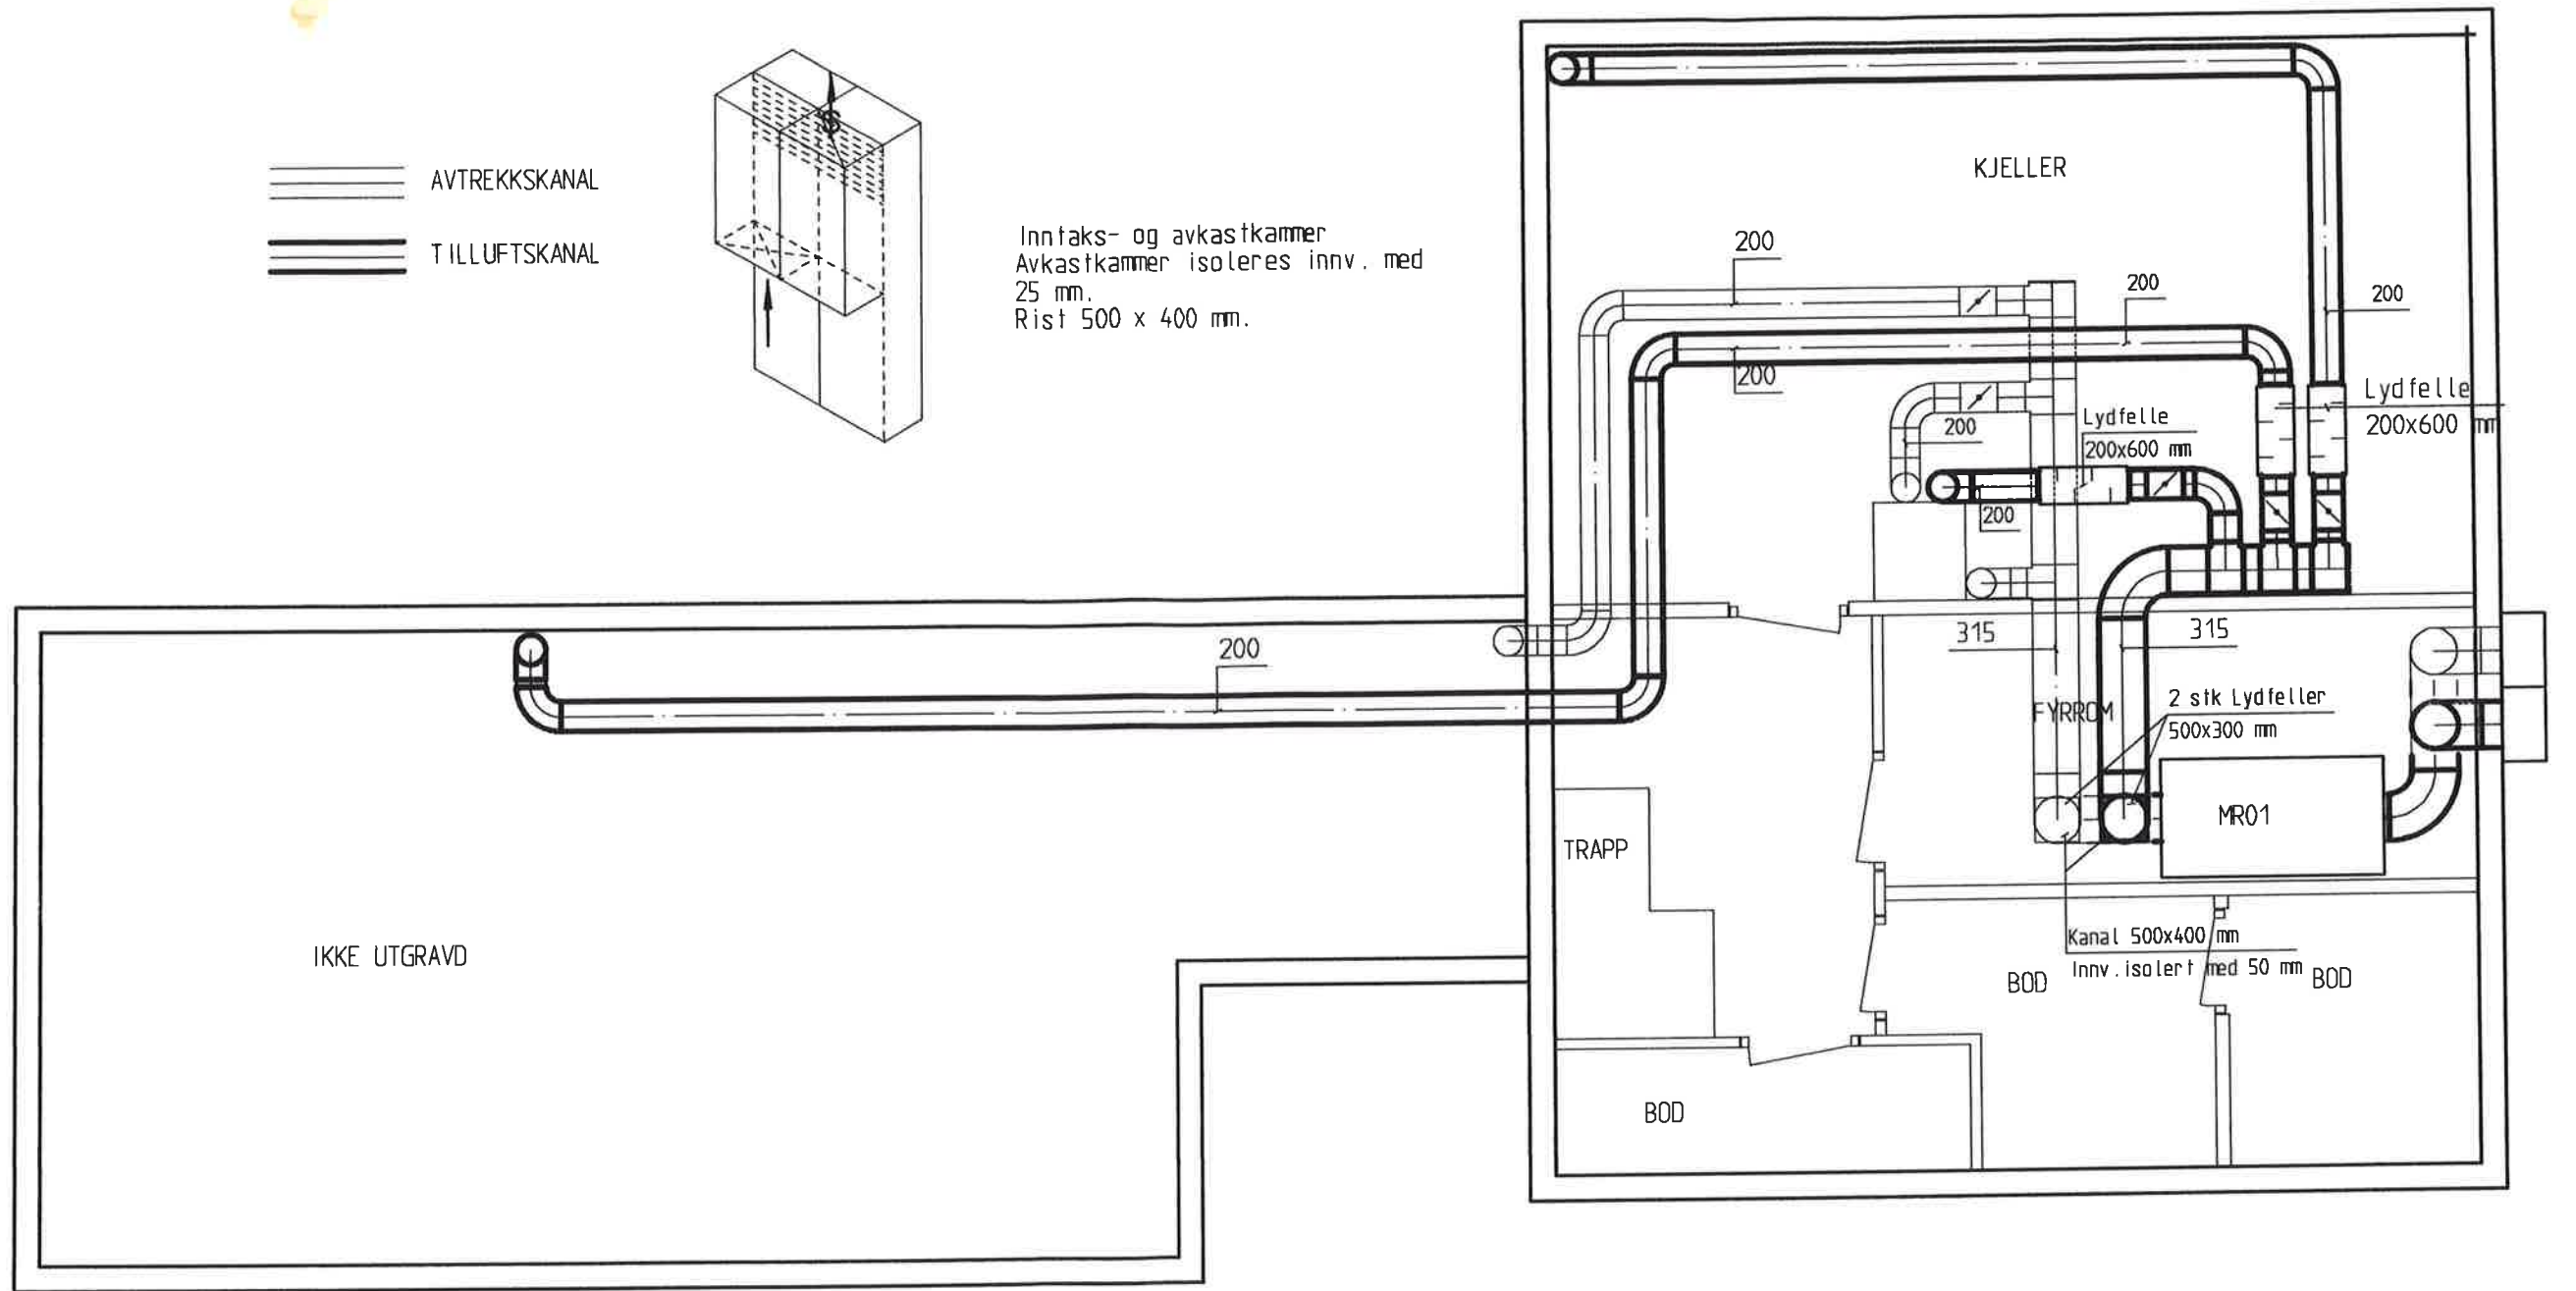

REV. INDEX	ANT.	ENDRINGEN GJELDER		SIGN	DATO																										
<table border="1"> <tr> <td>Dato 24.10.94</td> <td>Konstr./Tegnet RP</td> <td>Ventilasjon</td> <td>Målestokk 1=50</td> <td colspan="2">ENERGI NORD AS</td> </tr> <tr> <td>Filnavn</td> <td></td> <td>Godkjent</td> <td></td> <td colspan="2">Postboks 43 9601 HAMMERFEST</td> </tr> <tr> <td colspan="4" rowspan="2">AUSTERTANA BARNEHAGE LUFTBEHANDLINGSANLEGG PLAN KJELLER</td> <td>Erstatning for:</td> <td>Erstattet av:</td> </tr> <tr> <td colspan="2">V3601</td> </tr> <tr> <td>Henviøling:</td> <td>Index:</td> <td colspan="2">Beregning:</td> <td colspan="2"></td> </tr> </table>						Dato 24.10.94	Konstr./Tegnet RP	Ventilasjon	Målestokk 1=50	ENERGI NORD AS		Filnavn		Godkjent		Postboks 43 9601 HAMMERFEST		AUSTERTANA BARNEHAGE LUFTBEHANDLINGSANLEGG PLAN KJELLER				Erstatning for:	Erstattet av:	V3601		Henviøling:	Index:	Beregning:			
Dato 24.10.94	Konstr./Tegnet RP	Ventilasjon	Målestokk 1=50	ENERGI NORD AS																											
Filnavn		Godkjent		Postboks 43 9601 HAMMERFEST																											
AUSTERTANA BARNEHAGE LUFTBEHANDLINGSANLEGG PLAN KJELLER				Erstatning for:	Erstattet av:																										
				V3601																											
Henviøling:	Index:	Beregning:																													