

MØTEINNKALLING

Formannskap

Dato: 07.06.2018 kl. 09:00

Sted:

Arkivsak: 14/00582

Arkivkode:

Mulige forfall meldes snarest til ordføreren.

SAKSKART			Side
Tilleggssaker til behandling			
<u>57/18</u>	18/00015-7	Søknad om tillatelse til tiltak innenfor 100-metersbeltet - gapahuk gbnr 94/40 - Dyrstad Utmarkslag	2
<u>58/18</u>	18/00182-1	Legekantor - økning i antall medarbeidere	4

Hamnvik, 04.06.2018

Dag Sigurd Brustind
ordfører

Saker til behandling

57/18 Søknad om tillatelse til tiltak innenfor 100-metersbeltet - gapahuk gbnr 94/40 - Dyrstad Utmarkslag

Arkivsak-dok. 18/00015-7
Arkivkode. 94/40
Saksbehandler Linn-Iren Sande

Saksgang	Møtedato	Saknr
1 Formannskap	07.06.2018	57/18

Forslag til vedtak/innstilling:

1. Dyrstad utmarkslag gis i medhold av plan- og bygningsloven § 19-2 dispensasjon til å oppføre gapahuk og brygge langs strandkanten på gbnr 94/40 ved Bårvannet.
2. Tiltaket skal kunne benyttes av allmennheten

Vedlegg:

1. Søknad om tillatelse til tiltak
2. Kvittering for nabovarsel

Kort beskrivelse av saken

Dyrstad Utmarkslag ved Geir Brandsegg har i søknad av 30.04.2018 søkt om dispensasjon til å oppføre gapahuk og brygge med fiskeplass tilrettelagt for bevegelseshemmede på eiendom gbnr 94/40.

Fakta i saken

Lovbehandling: Plan- og bygningsloven
Type søknad: Søknad om dispensasjon
Ansvarlig søker: Dyrstad utmarkslag v/ Geir Brandsegg

Dispensasjon fra 100-metersbeltet skal behandles politisk. Dyrstad utmarkslag har søkt om dispensasjon fra plan- og bygningsloven § 1-8 *Forbud mot tiltak mv. langs sjø og vassdrag* for å oppføre gapahuk med tilhørende brygge med fiskeplass, tilrettelagt for bevegelseshemmede. Dyrstad utmarkslag planlegger en rullestolrampe/gangvei fra eksisterende vei ca 30 meter. Gapahuken blir stående ca 4 meter fra vannkanten, med en platt foran som går litt ut over vannet ca 1 meter. Det vil bli bygd rekkverk på denne, mot vannet.

Eiendommen tiltaket skal oppføres på – gbnr 94/40 – eies av Kjell Hilmar Jensen og Torbjørn Trane Jensen. Eiere av gbnr 94/40 har gitt skriftlig tillatelse til Dyrstad Utmarkslag. Naboer til eiendommen er varslet og det er ikke kommet inn merknader.

Vurdering

Dispensasjonen behandles etter planbestemmelsen § 1-8 (forbud mot tiltak langs sjø og vassdrag) og § 19-2 (dispensasjonsvedtak). For å gi dispensasjon må det gjøres en interesseavveining der fordelene ved tiltaket må vurderes opp mot ulempene. Det må foreligge en overvekt av hensyn som taler for dispensasjon. Det innebærer at det normalt ikke vil være anledning til å gi dispensasjon når bestemmelsen det søkes dispensasjon fra fortsatt gjør seg gjeldende med styrke.

Administrasjonen stiller seg positiv til slike tiltak som retter seg direkte til at funksjonshemmede skal få tilrettelagt en mulighet for å komme seg ut i naturen, drive med fiske og annen rekreasjon. Området som ønskes benyttet ligger svært nær allerede opparbeidet utmarksvei, og vil kreve små inngrep i naturen.

Det finnes i dag få slike muligheter i kommunen, og vi mener at dette vil bidra til bedre livskvalitet og folkehelse for innbyggerne, og da særlig de som i dag har små muligheter til å komme seg enkelt ut i naturen.

Helse og miljø

Positivt tiltak for folkehelsen

Personell

Ingen konsekvens

Økonomi

Ingen konsekvens

Rådmannens konklusjon

Rådmannen mener at tiltaket er helsefremmende og tilrår at formannskapet gir tillatelse til oppføring av gapahuk og brygge tilrettelagt for bevegelsehemmede på gbnr 94/40 ved Bårvannet.

Vedlegg til sak



Byggesøknad
gapahuk



Kvittering nabovarsel



Kvittering for
nabovarsel

(B)

IBESTAD KOMMUNE
Avd. Saksh TH
30 APR. 2018
18/0005 Dek.nr 6

SAK 57/18 = VI

Nullstill



Søknad om tillatelse til tiltak uten ansvarsrett

etter plan- og bygningsloven (pbl) § 20-4 og SAK kap. 3
Opplysninger gitt i søknaden eller vedlegg til søknaden vil bli registrert i matrikkelen.

Ark kode

Søkes det om dispensasjon fra plan- og bygningsloven, forskrift eller arealplan? Ja Nei

Er det behov for tillatelse/samtykke/uttalelse fra annen myndighet? Ja Nei

Hvis ja, så oppfylles ikke vilkårene for 3 ukers saksbehandling, jf. pbl § 21-7 tredje ledd

Nabovarsling, jf. pbl 21-3, skal være gjennomført før søknaden sendes kommunen. (Blankett 5154, 5155, 5156).

Foreligger det merknader fra naboer eller gjenboere? Ja Nei

Skal tiltaket prosjekteres og utføres i samsvar med TEK10, i henhold til overgangsbestemmelsen i TEK17 § 17-2? Ja Nei

Søknaden gjelder

Eiendom/ byggsted	Gnr. 94 Bnr. 40	Festernr.	Sekesjonsnr.	Bygningsnr.	Bollgnr.	Kommune 1 BESTAD
	Adresse DYRSTAD		Postnr. 9450 Poststed HAMNVIK			

Mindre tiltak til bebygd eiendom, pbl § 20-4 og SAK kap. 3

Tilbygg < 50 m² Frittliggende bygning (ikke bollgformål) < 70 m² Skilt/reklame (SAK10 § 3-1 d)

Driftsbygning i landbruket med samlet bruksareal (BRA) mindre enn 1000 m², jf. pbl § 20-4 bokstav b) og SAK10 § 3-2

Midlertidig bygning/konstruksjon/anlegg (som ikke skal plasseres for lengre tidsrom enn 2 år)

Bruksendring fra tilleggsdel til hoveddel eller omvendt innenfor en bruksenhet

Riving av tiltak som nevnt i SAK10 § 3-1

Oppretting/ending av matrikkelenhet Grunn-eiendom Anleggs-eiendom Festegrunn over 10 år Arealoverføring

Annet: GAPAHUK m / BRUGGE

Planlagt bruk/formål: Beskriv GAPAHUK MED FISKEPLASS FOR BEVIGSELSES HEMMEDE

Arealdisponering

Planstatus mv. Sett kryse for gjeldende plan

Arealdel av kommuneplan Reguleringsplan Bebyggelsesplan

Navn på plan: AREALPLAN

Areal	BYA eksisterende	BYA nytt	Sum BYA	BRA eksisterende	BRA nytt	Sum BRA	Tomteareal
							40 m ²

Grad av utnyttning: Vis beregning av grad av utnyttning. Viledning finnes på www.dibk.no eller kontakt kommunen

Plassering

Plassering av tiltaket

Kan høyspent kraftlinje være i konflikt med tiltaket? Ja Nei Vedlegg nr. Q -

Hvis ja, må avklaring med berørt rettighetshaver være dokumentert

Kan vann- og avløpsledninger være i konflikt med tiltaket? Ja Nei Vedlegg nr. Q -

Hvis ja, må avklaring med berørt rettighetshaver være dokumentert

Avstand

Minste avstand til nabogrense: 5 meter m

Minste avstand til annen bygning: m

Minste avstand til midten av vei: m

Dette skal vises på situasjonsplanen

Krav til byggegrunn (pbl § 28-1)		
Flom (TEK17 § 7-2)	Skal byggetaket plasseres i flomutsatt område? <input checked="" type="radio"/> Nei <input type="radio"/> Ja	Vedlegg nr.
Skred (TEK17 § 7-3)	Skal byggetaket plasseres i skredutsatt område? <input checked="" type="radio"/> Nei <input type="radio"/> Ja	Vedlegg nr.
Andre natur- og miljøforhold (pbl § 28-1)	Foreligger det vesentlig ulempe som følge av natur- og miljøforhold? <input checked="" type="radio"/> Nei <input type="radio"/> Ja Dersom ja, beskriv kompensierende tiltak i vedlegg	Vedlegg nr.


Tilknytning til veg og ledningsnett		
Adkomst vegloven §§ 40-43 pbl § 27-4	Gir tiltaket ny/endret adkomst <input type="radio"/> Ja <input checked="" type="radio"/> Nei	Tomta har adkomst til følgende veg som er opparbeidet og åpen for alminnelig ferdsel: <input type="checkbox"/> Riksveg/fylkesveg Er avkjøringstillatelse gitt? <input type="radio"/> Ja <input checked="" type="radio"/> Nei <input type="checkbox"/> Kommunal veg Er avkjøringstillatelse gitt? <input type="radio"/> Ja <input checked="" type="radio"/> Nei <input checked="" type="checkbox"/> Privat veg Er vegrett sikret ved tinglyst erklæring? <input checked="" type="checkbox"/> Ja <input checked="" type="checkbox"/> Nei
	Overvann	Takvann/overvann føres til: <input type="checkbox"/> Avløpsystem <input checked="" type="checkbox"/> Terreng

Feltene "Vannforsyning" og "Avløp" skal kun fylles ut for driftsbygning i landbruket, midlertidige tiltak eller oppretting av matrikkelenhet.		
Vannforsyning pbl §§ 27-1, 27-3	Tilknytning i forhold til tomta <input type="checkbox"/> Offentlig vannverk <input type="checkbox"/> Privat vannverk* * Beskriv <input type="checkbox"/> Annen privat vannforsyning, innlagt vann* <input type="checkbox"/> Annen privat vannforsyning, ikke innlagt vann*	Dersom vanntilførsel forutsetter tilknytning til annen privat ledning eller krysser annens grunn, foreligger rettighet ved tinglyst erklæring? <input type="radio"/> Ja <input checked="" type="radio"/> Nei
	Avløp pbl §§ 27-2, 27-3	Tilknytning i forhold til tomta <input type="checkbox"/> Offentlig avløpsanlegg <input type="checkbox"/> Privat avløpsanlegg Skal det installeres vannklosett? <input type="checkbox"/> Ja <input checked="" type="radio"/> Nei Foreligger utslippstillatelse? <input type="checkbox"/> Ja <input checked="" type="radio"/> Nei Dersom avløpsanlegg forutsetter tilknytning til annen privat ledning eller krysser annens grunn, foreligger rettighet ved tinglyst erklæring? <input type="checkbox"/> Ja <input checked="" type="radio"/> Nei





Vedlegg				
Beskrivelse av vedlegg	Gruppe	Nr. fra - til	Ikke relevant	
Dispensasjonssøknader/innvilget dispensasjon	B	-	<input type="checkbox"/>	
Kvittering for nabovarsel/Opplysninger gitt i nabovarsel/nabomerknader/kommentarer til nabomerknader	C	-	<input type="checkbox"/>	
Situasjonsplan/avkjøringsplan	D	-	<input type="checkbox"/>	
Tegninger plan, snitt, fasade (eksisterende)	E	-	<input checked="" type="checkbox"/>	
Tegninger plan, snitt, fasade (ny)	E	-	<input type="checkbox"/>	
Uttalelse/vedtak fra annen myndighet SAK10 § 6-2 og pbl § 21-5	I	-	<input type="checkbox"/>	
Rekvisisjon av oppmålingsforretning	J	-	<input checked="" type="checkbox"/>	
Andre vedlegg	Q	1 - 3	<input checked="" type="checkbox"/>	

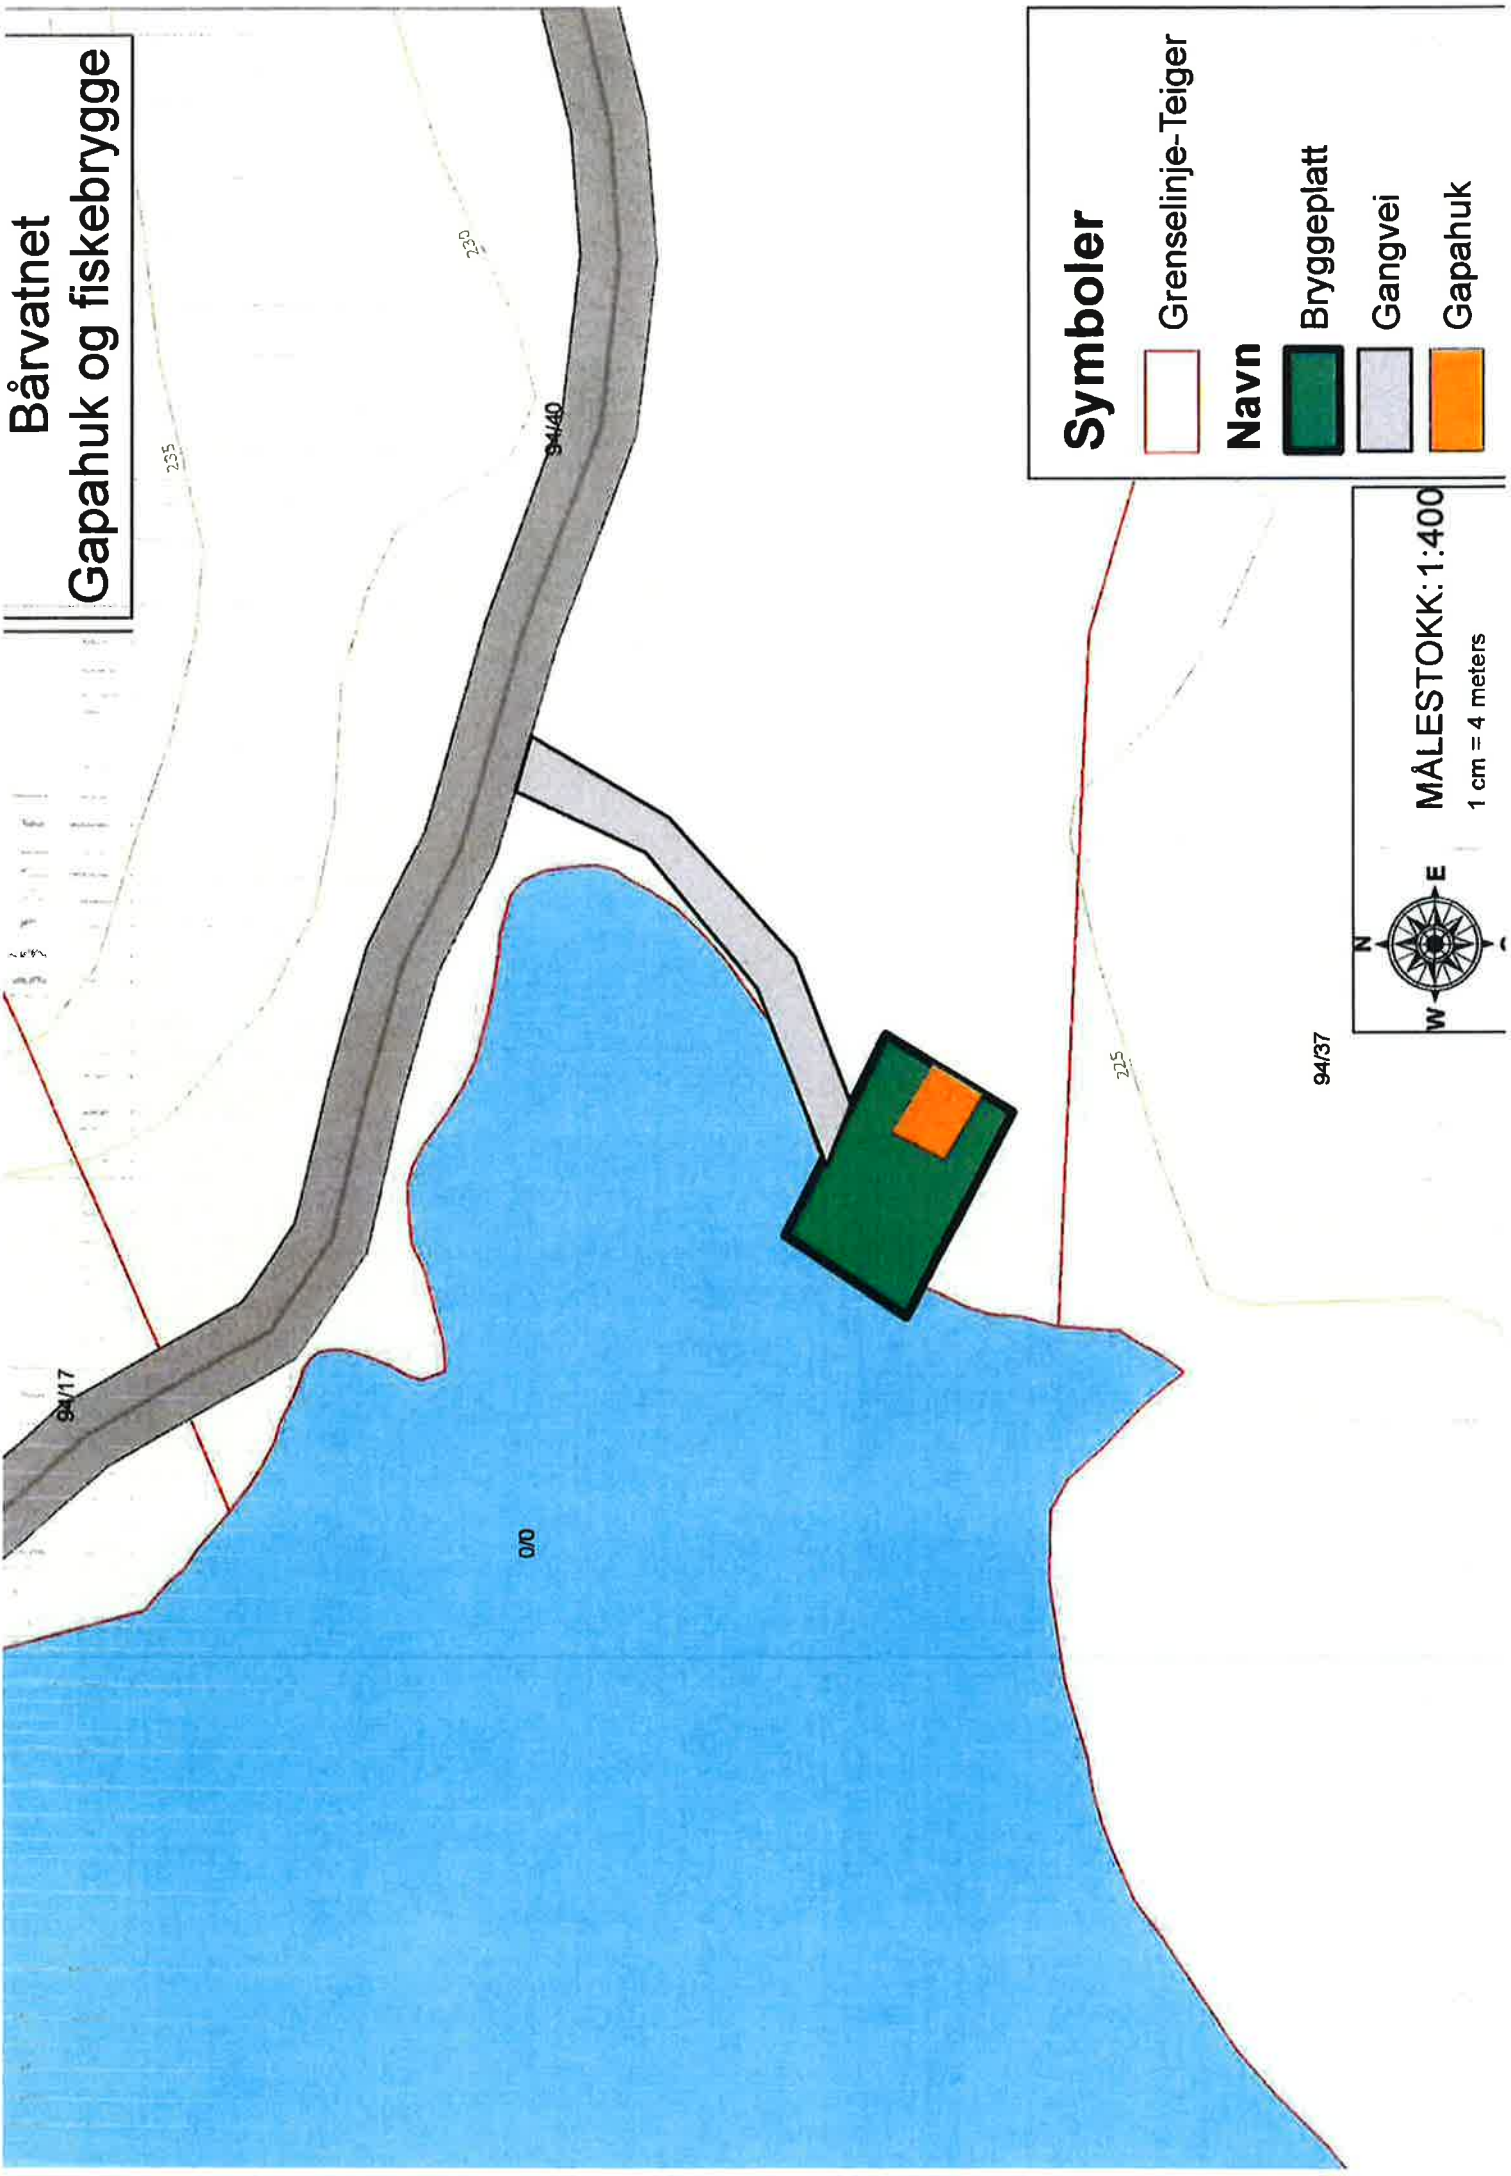
Erklæring og underskrift		
Tiltakshaver		
Tiltakshaver forplikter seg til å gjennomføre tiltaket iht. plan- og bygningsloven (pbl), byggteknisk forskrift og gitt tillatelse.		
Navn DYRSTAD UTMAEKSLAG YGEIR BRANDSEGG	Telefon (dagtid) 93209466	Mobiltelefon 93209466
Adresse BRANDSEGG VEIEN	Postnr. 9360	Poststed BARDU
Dato 30/4-18	Underskrift <i>Geir Brandsegg</i>	E-post nerdalen@hotmail.com
Gjøntas med blokkbokstaver GEIR BRANDSEGG		Eventuelt organisasjonsnr. 892644632

Bårvatnet Gapahuk og fiskebrygge



Symboler

-  Grenselinje-Teiger
- Navn**
-  Bryggeplatt
-  Gangvei
-  Gapahuk

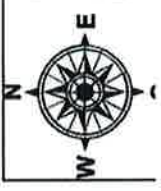

MÅLESTOKK: 1:400
1 cm = 4 meters

Grunneiers tillatelse

Dyrstad utmarksag gis herved tillatelse til å sette opp gapahuk m/rullestolrampe, samt en platt med mulighet til fiske, for rullestolbrukere. Dette gjelder også opparbeidelse av parkeringsplass for 5 biler i tilknytning til eksisterende vei. Dette på vår eiendom 94/40 ved Bårvannet i Ibestad kommune. Tillatelsen gjelder også for å sette ut benker på platt og ved parkeringslomme.


Det er Dyrstad utmarksag sitt ansvar å vedlikeholde gapahuk og platter. Utmarkslaget forplikter seg til å rydde eiendommen dersom det ikke er interesse av å opprettholde fasilitetene.

Ibestad, 29. januar 2018

Mvh



Kjell Hilmar Jensen

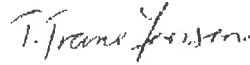

Torbjørn Trane Jensen

Ibestad kommune
Kopparvika 7
9450 Hamnvik

Dyrstad 19.04.2018

Dyrstad utmarkslag
v/Geir Brandsegg
Brandseggveien 75
9360 Bardu

Søknad om dispensasjon fra plan og bygningsloven § 1-8

Dyrstad utmarkslag søker herved dispensasjon fra plan og bygningsloven §1-8, forbud mot tiltak langs sjø og vassdrag. Dispensasjonen gjelder oppsetting av gapahuk med tilhørende brygge, tilrettelagt for bevegelseshemmede. Tiltaket er ved Bårvannet bnr 94 gnr 40. Se vedlagt kart med skisse over området, samt grunneiers tillatelse.

Mvh Dyrstad utmarkslag
v/ Geir Brandsegg



Gapahuk med grill og benker



Tilbudsdato 10.01.2018

NYGRILLHYTTE.NO
MÅSELV SALG OG SERVICE AS
KONGSVEIEN 10
1415 HÅLAND
TELF: +47 41 55 58 55
E-POST: post@nygrillhytte.no
WWW.NYGRILLHYTTE.NO

Nygrillhytte.no / Måselv Salg og Service AS

Tlf: +47 41 55 58 55 – post@nygrillhytte.no – www.nygrillhytte.no



Gapahuk 138 cm med grill og benker - Tilbudspris kr. 36.990 Inkludert frakt.



- Norges mest populære gapahuk. Komplet gapahuk med grill og benker med en veggghøyde på 138cm. 2 vinduer.

- Leveres komplett med grill.
- Lett å montere. Elementer med ferdige vegger og tak.
- Produsent med over 20 års erfaring.
- Leveres over hele Norge.

Komplett gapahuk med grill og benker med en veggghøyde på 138cm. 2 vinduer. Høyde på veggene er 138 cm. Veggene er laget av halvrund 2" x 6" furu. Taket er laget av elementer utformet i blokkssystem som tåler store belastninger, egnet for de nordiske snøforholdene. Taket er laget av 3 / 4 - 6 " panel med ferdig montert singel.

En justerbar grillrist for grilling og to runde stekeholdere for matlaging. Utstyrt med rist, askeskuff og 60 cm høy metallbrakett som kan skrues fast til gulvet. Benkene er i dimensjon to stykk 2 x 8 "furu. Gapahuken leveres med gulv i ferdige elementer laget av høvlet 19x95.

Viktig informasjon ved levering: *Bilen som leverer produktet har ikke kran. Ved levering er kjøper ansvarlig for å ordne traktor eller truck med lange gaffer som kan utføre lossing av produktets vekt.*

Nygrillhytte.no / Målselv Salg og Service AS


Tlf: +47 41 55 58 55 – post@nygrillhytte.no – www.nygrillhytte.no



Produktet kommer innpakket i sort plast på en dobbel europalle, ca. mål 100cm (bred) x 230 cm (lang) x 230 cm (høy). Se mer info under teknisk beskrivelse og bilder.

Informasjon om grunnarbeid finner du beskrevet under bilder på vår nettbutikk. Kjøper er selv ansvarlig for at grunnarbeid utføres forsvarlig, samt montering, tetting, isolering og behandling av produktet.

Vi tar forbehold prisstigning fra produsent og skrivefeil i annonsen.

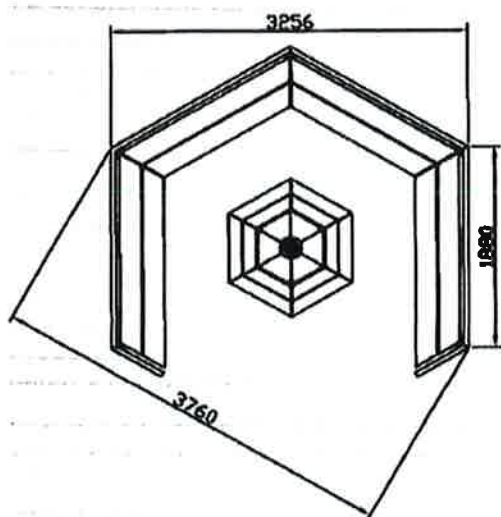

Nygrillhytte.no / Måselv Salg og Service AS

Tlf: +47 41 55 58 55 – post@nygrillhytte.no – www.nygrillhytte.no

(B)

IBESTAD KOMMUNE
 Avd. Sakst. JH
 30 APR. 2018
 Sak.no 8100015 Dek.nr 5
 Ark.kode

Sak 57/18-12

Nullstill



Vedlegg C- Side 1 - av

Kvittering for nabovarsel sendes kommunen sammen med søknaden

Nabovarsel kan enten sendes som rekommandert sending, overleveres personlig mot kvittering eller sendes på e-post mot kvittering. Med kvittering for mottatt e-post menes en e-post fra nabo/gjenboer som bekrefter å ha mottatt nabovarslet. Ved personlig overlevering vil signatur gjelde som bekreftelse på at varslet er mottatt. Det kan også signeres på at man gir samtykke til tiltaket.

Tiltaket gjelder							
Eiendom/ byggested	Gnr. 94	Bnr. 40	Festenr.	Seksjonsnr.	Bygningsnr.	Bolignr.	Kommune IBESTAD
	Adresse DYRSTAD				Postnr. 9450	Poststed HAMNVIK	

Følgende naboer har mottatt eller fått rek. sending av vedlagte nabovarsel med tilhørende vedlegg:

Nabo-/gjenboereiendom				Eier/fester av nabo-/gjenboereiendom			
Gnr. 94	Bnr. 37	Festenr.	Seksjonsnr.	Eiers/festers navn ERIK ROLL		Dato sendt e-post	
Adresse DYRSTAD				Adresse LENSMAANNSUN. 15		Kvittering vedlegges	
Postnr. 9450	Poststed HAMNVIK			Postnr. 9450	Poststed HAMNVIK		
Personlig kvittering for mottatt varsel	Dato	Sign.		Personlig kvittering for samtykke til tiltaket	Dato 30/4-18	Sign. Erik Roll	

Nabo-/gjenboereiendom				Eier/fester av nabo-/gjenboereiendom			
Gnr.	Bnr.	Festenr.	Seksjonsnr.	Eiers/festers navn		Dato sendt e-post	
Adresse				Adresse		Kvittering vedlegges	
Postnr.	Poststed			Postnr.	Poststed		
Personlig kvittering for mottatt varsel	Dato	Sign.		Personlig kvittering for samtykke til tiltaket	Dato	Sign.	

Det er per dags dato innlevert rekommandert sending til ovennevnte adressater.

Samlet antall sendinger: _____ Sign.

Vedlegg C- Side 1 - av

D/E

Avd. Sakst. TH
 24 APR. 2018
 Saksnr. 12/00015 Dek nr 4
 Ark.kode: 94/40

SAK 57/18-V3

Nullstill



Kvittering for nabovarsel sendes kommunen sammen med søknaden

Nabovarsel kan enten sendes som rekommandert sending, overleveres personlig mot kvittering eller sendes på e-post mot kvittering. Med kvittering for mottatt e-post menes en e-post fra nabo/gjenboer som bekrefter å ha mottatt nabovarslet. Ved personlig overlevering vil signatur gjelde som bekreftelse på at varslet er mottatt. Det kan også signeres på at man gir samtykke til tiltaket.

Tiltaket gjelder							
Eiendom/ byggsted	Gnr.	Bnr.	Festenr.	Seksjonsnr.	Bygningenr.	Bolligr.	Kommune
	94	49					Ibestad
	Adresse				Postnr.	Poststed	
	Dyrstad				9450	Hamnvik	

Følgende naboer har mottatt eller fått rek. sending av vedlagte nabovarsel med tilhørende vedlegg:

Nabo-/gjenboerleilendom				Eier/feuster av nabo-/gjenboerleilendom		
Gnr.	Bnr.	Festenr.	Seksjonsnr.	Eiers/feusters navn	Dato sendt e-post	
94	17			Kim Tore Dons	13.04.2018	
Adresse				Adresse		Kvittering vedlegges
Dyrstad				Bygdaveien 486		
Postnr.		Poststed		Postnr.		Poststedets reg.nr.
9450		Hamnvik		9450		Hamnvik
Personlig kvittering for	Dato	Sign.		Personlig kvittering for	Dato	Sign.
<input checked="" type="checkbox"/> mottatt varsel				<input checked="" type="checkbox"/> samtykke til tiltaket	22.04.2018	Kim Tore Dons Kim T. Dons

Nabo-/gjenboerleilendom				Eier/feuster av nabo-/gjenboerleilendom		
Gnr.	Bnr.	Festenr.	Seksjonsnr.	Eiers/feusters navn	Dato sendt e-post	
94	37			Erik Roll	13.04.2018	
Adresse				Adresse		Kvittering vedlegges
Dyrstad				Lensmannsveien 15		
Postnr.		Poststed		Postnr.		Poststedets reg.nr.
9450		Hamnvik		9450		Hamnvik
Personlig kvittering for	Dato	Sign.		Personlig kvittering for	Dato	Sign.
<input type="checkbox"/> mottatt varsel				<input type="checkbox"/> samtykke til tiltaket		

Nabo-/gjenboerleilendom				Eier/feuster av nabo-/gjenboerleilendom		
Gnr.	Bnr.	Festenr.	Seksjonsnr.	Eiers/feusters navn	Dato sendt e-post	
Adresse				Adresse		Kvittering vedlegges
Postnr.		Poststed		Postnr.		Poststedets reg.nr.
Personlig kvittering for	Dato	Sign.		Personlig kvittering for	Dato	Sign.
<input type="checkbox"/> mottatt varsel				<input type="checkbox"/> samtykke til tiltaket		

Nabo-/gjenboerleilendom				Eier/feuster av nabo-/gjenboerleilendom		
Gnr.	Bnr.	Festenr.	Seksjonsnr.	Eiers/feusters navn	Dato sendt e-post	
Adresse				Adresse		Kvittering vedlegges
Postnr.		Poststed		Postnr.		Poststedets reg.nr.
Personlig kvittering for	Dato	Sign.		Personlig kvittering for	Dato	Sign.
<input type="checkbox"/> mottatt varsel				<input type="checkbox"/> samtykke til tiltaket		

Nabo-/gjenboerleilendom				Eier/feuster av nabo-/gjenboerleilendom		
Gnr.	Bnr.	Festenr.	Seksjonsnr.	Eiers/feusters navn	Dato sendt e-post	
Adresse				Adresse		Kvittering vedlegges
Postnr.		Poststed		Postnr.		Poststedets reg.nr.
Personlig kvittering for	Dato	Sign.		Personlig kvittering for	Dato	Sign.
<input type="checkbox"/> mottatt varsel				<input type="checkbox"/> samtykke til tiltaket		

Det er per dags dato innlevert rekommandert sending til ovennevnte adressater.

Samlet antall sendinger: _____ Sign. 

58/18 Legekantor - økning i antall medarbeidere

Arkivsak-dok. 18/00182-1
Arkivkode. B
Saksbehandler Anita Dahl Solbakken

Saksgang	Møtedato	Saknr
1 Formannskap	07.06.2018	58/18
2 Kommunestyret		

Forslag til vedtak/innstilling:

Formannskapet tilrår kommunestyret å fatte følgende vedtak:

Kommunestyret vedtar å øke medarbeider ved Hamnvik legekantor med 0,8 stilling.

Finansiering:

Ramme HSO økes med 174.000,- kr.

Bruk av disposisjonsfondet 174.000,- kr

Kort beskrivelse av saken

De senere år er det redusert årsverk ved Hamnvik legekantor, i 2016 ble det redusert i antall helsesekretærer fra 1.8 til 1.6 årsverk. I etterkant ser vi at det var en feil vurdering og det bes om en økning på 0,8 årsverk.

Det er behov for en økning av medarbeider ved Hamnvik legekantor fra 1.6 til 2.4 årsverk.

Fakta i saken

Saksbehandler vil i saksfremlegget omtale helsesekretærer som medarbeidere, dette på bakgrunn av at det er ulike profesjoner innenfor helsesekretærene og at en ny utlysning kan føre til en tredje profesjon.

Hamnvik legekantor har fem ansatte, to av de ansatte innehar 1,6 stilling helsesekretær og 3 ansatte er lege i 100 % stilling hver. Den ene sekretær er helsesekretær og den andre er diabetes sykepleier. Over tid har det vært stort arbeidspress på medarbeiderne og dette har påvirket kvaliteten på pasientbehandling og arbeidsoppgavene.

Relasjonen mellom allmennlegen og medarbeideren kan med rette beskrives som et symbiotisk forhold. Ved Hamnvik legekantor er de avhengig av hverandre for at det skal være god kvalitet og effektiv virksomhet på kontoret. Alle yrkesgrupper er sentrale for å kunne yte det beste for pasientenes ve og vel.

Tidligere anbefalte NHSF (Helsesekretærforbundet i Delta) og Legeforeningen 1,2 medarbeider pr lege. Dagens praksis er 0,9 medarbeider per lege (ubekreftet tall). Tidsbesparelser i forbindelse med diverse elektroniske løsninger har vært et av argumentene for å ha mindre personell. Men faktum er at denne tiden blir oppspist av nye og andre oppgaver, og derfor er det endel klager på lang ventetid

på telefonen. Kuttet i stillinger er gjort som en del av innsparingen som HSO har vært igjennom de siste årene.

Noen av arbeidsoppgavene til medarbeiderne er:

- Arkivering, blir nå nedprioritert pga tidsmangel.
- De er med på ecco sammen med lege, det er en oppgave som kan ta opp til 1 klokke time. (dette gjelder når det er damer) Slike timer er det flere av i uken.
- Sårstell og CVK som tar ca ½ time.
- Diverse injeksjoner, BT- målinger, øreskyllinger, vortebehandling
- Time bok på 24/t BT, dvs de er på undersøkelsesrom ca 20 min 2 dager etter hverandre.
- Avtalte spirometri, men ofte kommer det som ø-hjelp fra legen, og da må det utføres med engang. Disse kan ta opp mot 30 min.
- Andre akutte ting som kan oppstå er EKG, ecco, assistere legen under GU, sårstell, syng, akutte pasienter, evt ta vare på pårørende. Ambulansebestilling/samtale med AMK
- Tid på å leite etter gamle journaler, epikriser, prøvesvar osv
- Akutte prøver på laben/akuttrom
- Bestilling av resepter
- Pr i dag er det 2 medarbeidere i 80 % stilling, dvs to medarbeidere på arbeid tre dager i uken og en medarbeider på jobb to dager i uken.
- 3 leger i 100 % stilling hver dag.

Dette kommer i tillegg til at de skal være tilgjengelig i ekspedisjon og laboratoriet.

Vurdering

Arbeidsoppgavene ved legekantoret har etter samhandlingsreformen forandret seg. Det er et tetter samarbeid opp mot øvrige enheter i HSO, en del av pasientgruppen er blitt yngre og mer mobil, og behandlingen ute i kommunene er mer avansert. Der det er hensiktsmessig drar pasienten til legekantor for behandling, i stedet for i hjemmet. Pasienter skrives ut fra sykehus tidligere enn før, og det er forventet at behandling avsluttes i kommunen, dette stiller større krav til lege og medarbeiderne på legekantoret og er med på å øke arbeidspresset.

Ibestad er en kommune med stort antall eldre mennesker. Implisitt følger at mange i befolkningen har pre-diabetes eller fulminant diabetes. En regner med pre diabetes foreligger hos 3/4 av de eldre og 33 % fulminant diabetes.

Med implementering av en diabetessykepleier så er det ultimate målet å forebygge sykkelighet og den tenkte diabetessykepleier oppgaver er; omfattende individuell informasjon og gruppeinformasjon om sykdommen og dets ytringer, oppkomst, ernæring kontra sykdommen etc.

Den praktiske hverdagen foruten nevnte handler om opplæring av pas. - sprøyteteknikk- hvordan måle sukkernivåer -besørge nødvendig utstyr til pasientene. Hvordan gjøre B-glucosekurer etc.

Erfaring tilsier at det er stor fordel for kommune og pasientene å ha en diabetessykepleier for å forebygge sykkelighet og redusere fulminant diabetes dvs. forebygga av latent diabetes kommer i full blomst og et sterkt engasjement hos alle helseaktører i kommunen foreligger for å få implementert denne uhyre viktige helsefunksjon.

Pr nå har vår diabetes sykepleier ikke mulighet innenfor de rammer legekantor har, dvs. 1.6 stilling medarbeidere å utføre de funksjoner som hun har kompetanse i. Det er nødvendig å utvide stillingen for medarbeiderne slik at en del av stillingen som diabetes sykepleien kan frigjøres til forebygging som blir mer og mer omfattende i den vestlige verden inkludert Ibestad.

Ved å tilsette en medarbeider i 0,8 stilling vil arbeidsoppgaver tilknyttet ekspedisjon og arkivet kunne ivareta kontorets oppgaver på en forsvarlig og god måte.

Følgende forhold skal alltid vurderes:

Helse og miljø (HMS og "tradisjonelle miljøspørsmål (eks. forurensning))

Inge vurdert

Personell

Inge vurdert

Økonomi

Lønnskostnader

Profesjon	12 % Feriepenger	20 % Arb.g.and.pensj	Sum	5.1 % Arb.g.avgift	100 % stilling	80 % stilling
Bioingeniør* 376 200,-	45 144,-	75 240,-	496 584,-	25 325,-	521 909,-	<u>417 528,-</u>
Helsesekretær* 333 300,-	39 996,-	66 660,-	439 956,-	22 437,-	462 393,-	<u>369 915,-</u>

*Tall pr 01.07.17 Startlønn med ingen ansiennitet.

Rådmannens konklusjon

Rådmannen mener det må økes med 0,8 stillinger ved Hamnvik legekantor.