

LINGEHALLEN





Lingehallen

- Plassert i tilknytning til Måløyraid Senteret på gbnr 115/15,60 som Måløyraid Senteret disponerer.
- Felles resepsjon med gjennomgang fra Måløyraid Senteret, men også mulighet til direkte inngang gjennom front (vindusfasade).
- Sanitær/toalett-anlegg felles med i Måløyraid Senteret.



REVANT REVIDERINGEN GJELDER			SIGN.	DATE
TILTAK:	NYOPPFØRING KONFERANSEAL		DATE	04.11.2017
GNR./BNR.:	115/2+15 I VÅGSØY KOMMUNE		TE.NR.	
ADRESSE:	GATE 1, 6700 MALØY		SIGN.	
TILT.HAVER	STIFTELSEN MALØYRAID SENTERET			
TEGNING:	PLAN 1	 husevåg arkitektur as DKSHOLEN 6718 DEKNEPILLEN Tlf. 95996032 E-POST: frans@husevåg.no		
MALESTOKK:	1 : 100			


E-6



REVISJON/REVISJONEN GJELDER		SIGN.	DATE
TILTAK:	NYOPPØRING KONFERANSEAL		DATE 04.11.2017
GNR./BNR.:	115/2+15 I VAGSØY KOMMUNE		TE.NR.
ADRESSE:	GATE 1, 6700 MALØY		SIGN.
TILTHAVER:	STIFTELSEN MALØYRAID SENTERET		
TEGNING:	FASADE SØR		
MALESTOKK:	1 : 100		

husvåg arkitektur as
DISKULEN
4718 BERGELLEN
TIL: 09999999
E-POST: husv@husvåg.no

E-4

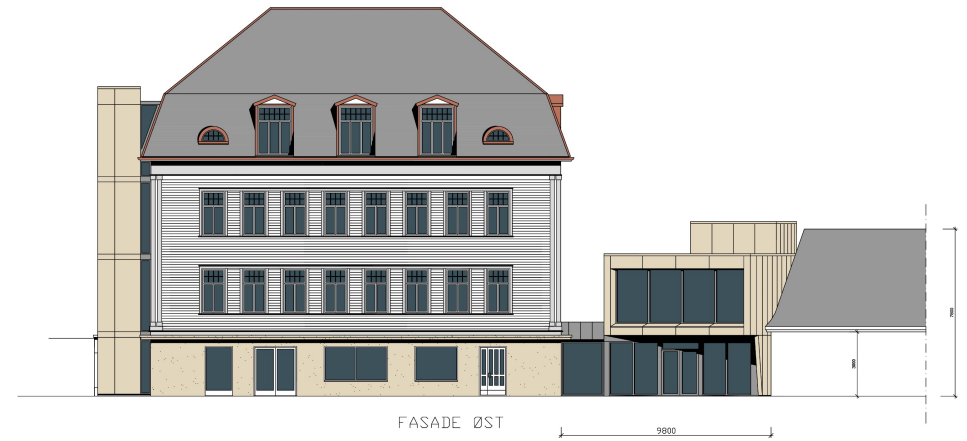


REVISJON/REVISJONEN GJELDER		SIGN.	DATE
TILTAK:	NYOPPØRING KONFERANSEAL		DATE 04.11.2017
GNR./BNR.:	115/2+15 I VAGSØY KOMMUNE		TE.NR.
ADRESSE:	GATE 1, 6700 MALØY		SIGN.
TILTHAVER:	STIFTELSEN MALØYRAID SENTERET		
TEGNING:	FASADE ØST		
MALESTOKK:	1 : 100		

husvåg arkitektur as
DISKULEN
4718 BERGELLEN
TIL: 09999999
E-POST: husv@husvåg.no

Hva er Lingeallen

- Kinosal/Konferansesal i tilknytning til Måløyraid Senteret.
- Sitteplasser i mobilt amfi til 82 personer i kino oppstilling, der iblant 2 plasser for rullestol.
- Konferansesal 110 personer.
- Utstillingslokale ved tilbaketrukket amfi.
- Buet filmlerret med bredde på 7,60 m og høyde på 5,60 m.
- Moderne 3 D kino utstyr og PA utstyr tilpasset salen.
- Kinoutstyr med mulighet for innlasting av 150 filmer.
- Videokommunikasjons utstyr levert av Videonor.
- I front, med glassfasade mot Gate 1, fojæe /utstillingslokale.

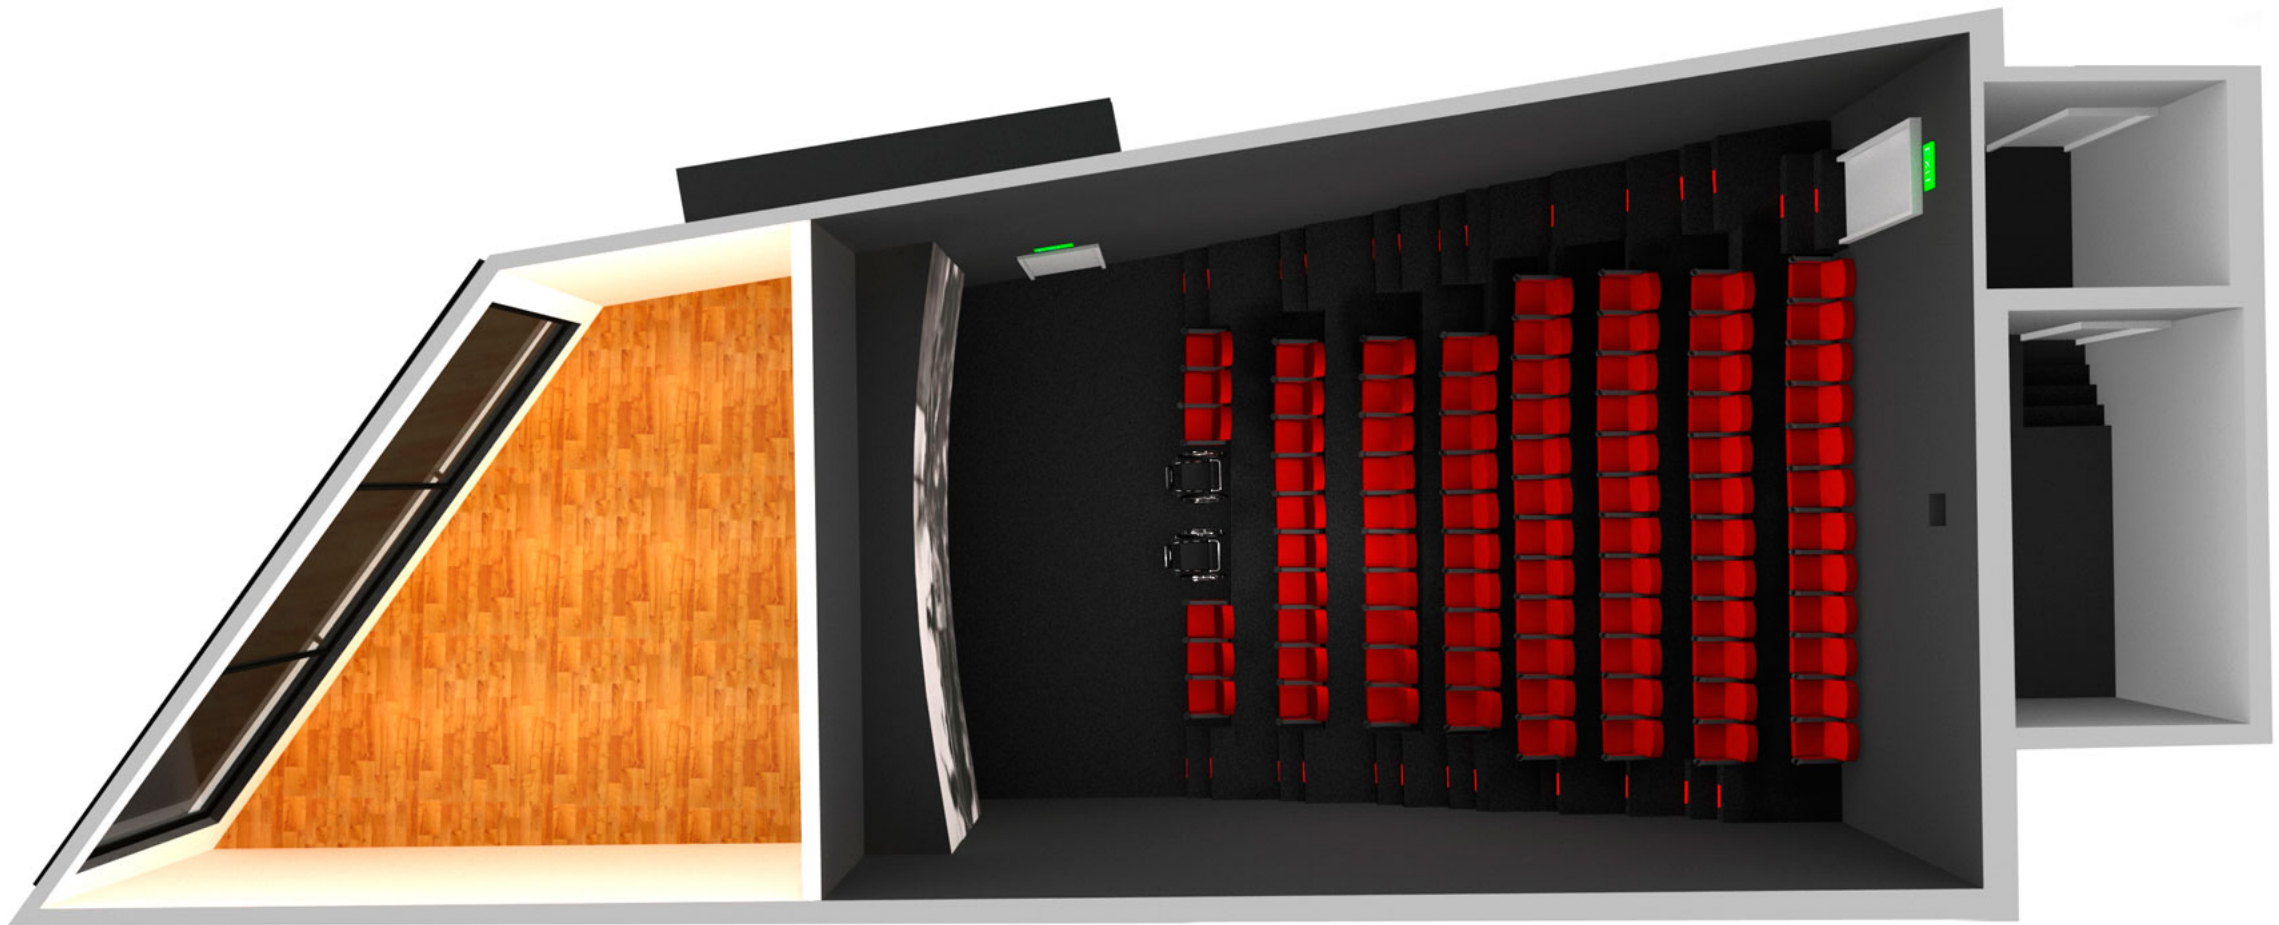




EXIT

Hvorfor Lingeallen

- Videreutvikle Måløyraid Senteret, et fantastisk senter med en fantastisk historie.
- Kinosal/Konferansesal i tilknytning til Måløyraid Senteret.
- Vise autentiske og historiske filmer fra Måløyraidet og 2. Verdenskrig.
- Foredragssal for Måløyraidet, tema foredrag.
- Konferansesal for historisk og krigshistorisk seminar.
- Kino / foredragssal for Fiskerimuseet (plassert i hundre meters avstand).
- Som undervisningsarena for skoleklasser som besøker senteret (11000 elever / 2 timer reisetid).
- Skoleklasser 14 fri bruk på en billett.



OVERFARTEN FRA SHETLAND

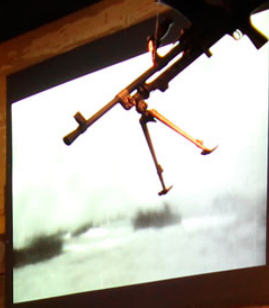

KAMPER PÅ MOLDEEN



KAMPER I MÅLØY



Hvorfor Lingeallen?

- Konferansesal for andre aktører, hotell, næringsliv, etc. (Videokonferanse).
- Intimkonserter/mindre konserter.
- Brukes ved aktiviteter i Måløy sentrum, festivaler, konserter, undervisning/forelesning, etc.
- Sentralt beliggende i Måløy sentrum.



Kostnad

- Kostnad ca. 8,5 mill.
- Tomta disponeres av Måløyraid Senteret.
- Søkt Vågsøy kommune om 1,0 mill, Fylkeskommunen 2,0 mill, Forsvarsdepartementet 3,0 mill.
- Møte statssekretær Forsvarsdepartementet den 25.oktober.
- Coast Seafood 0,5 mill., Firma Jimmy Nore 0,375 mill.
- Næringslivet/Sponsorer/Fond 1,6 mill.

Lingehallen: (Investerings budsjett)

Kostnader:

Grunnarbeid og opparbeiding av tomt (Tilbud Jimmy Nore)+ 10%	413 000
Byggekostnad (tilbud UNU 19.12.16)	3 658 000
El-anlegg/ Brann /Varme (tilbud Sætren as (09.12.16)	424 000
Ventilasjon (tilbud Isovent As 19.12.16)	517 000
Kinoutstyr og sdtoler (tilbud Cinnema Design 16.01.17)	1 878 000
TV-skjerm i front (tilbud 20.03.18)	358 000
Malerarbeid	500 000
Prosjektledelse	100 000
Diverse uforutsette kostnader	650 000
Samlet:	8 498 000

Finansiering:

Grunnarbeid og opparbeiding av tomt (Sponsor Jimmy Nore)	375 000
Gave Coast Seafood	500 000
Forsvarsdepartementet /Tilskudd	3 000 000
Sogn og Fjordane Fylkeskommune /Tilskudd	2 000 000
Vågsøy Kommune /Tilskudd	1 000 000
Gave/Sponsor /andre tilskudd	1 623 000
Samlet:	8 498 000

Status Måløy

- Mangler konferansesal i Måløy sentrum.
- Ønske om å leie konferanse sal er til stede.
- Behovet for et brukslokale som dette i Måløy sentrum er til stede.
- Behovet for denne salen til bruk for Måløyraid Senteret er stort .

Takk for oppmerksomheten!