


Sandstøl

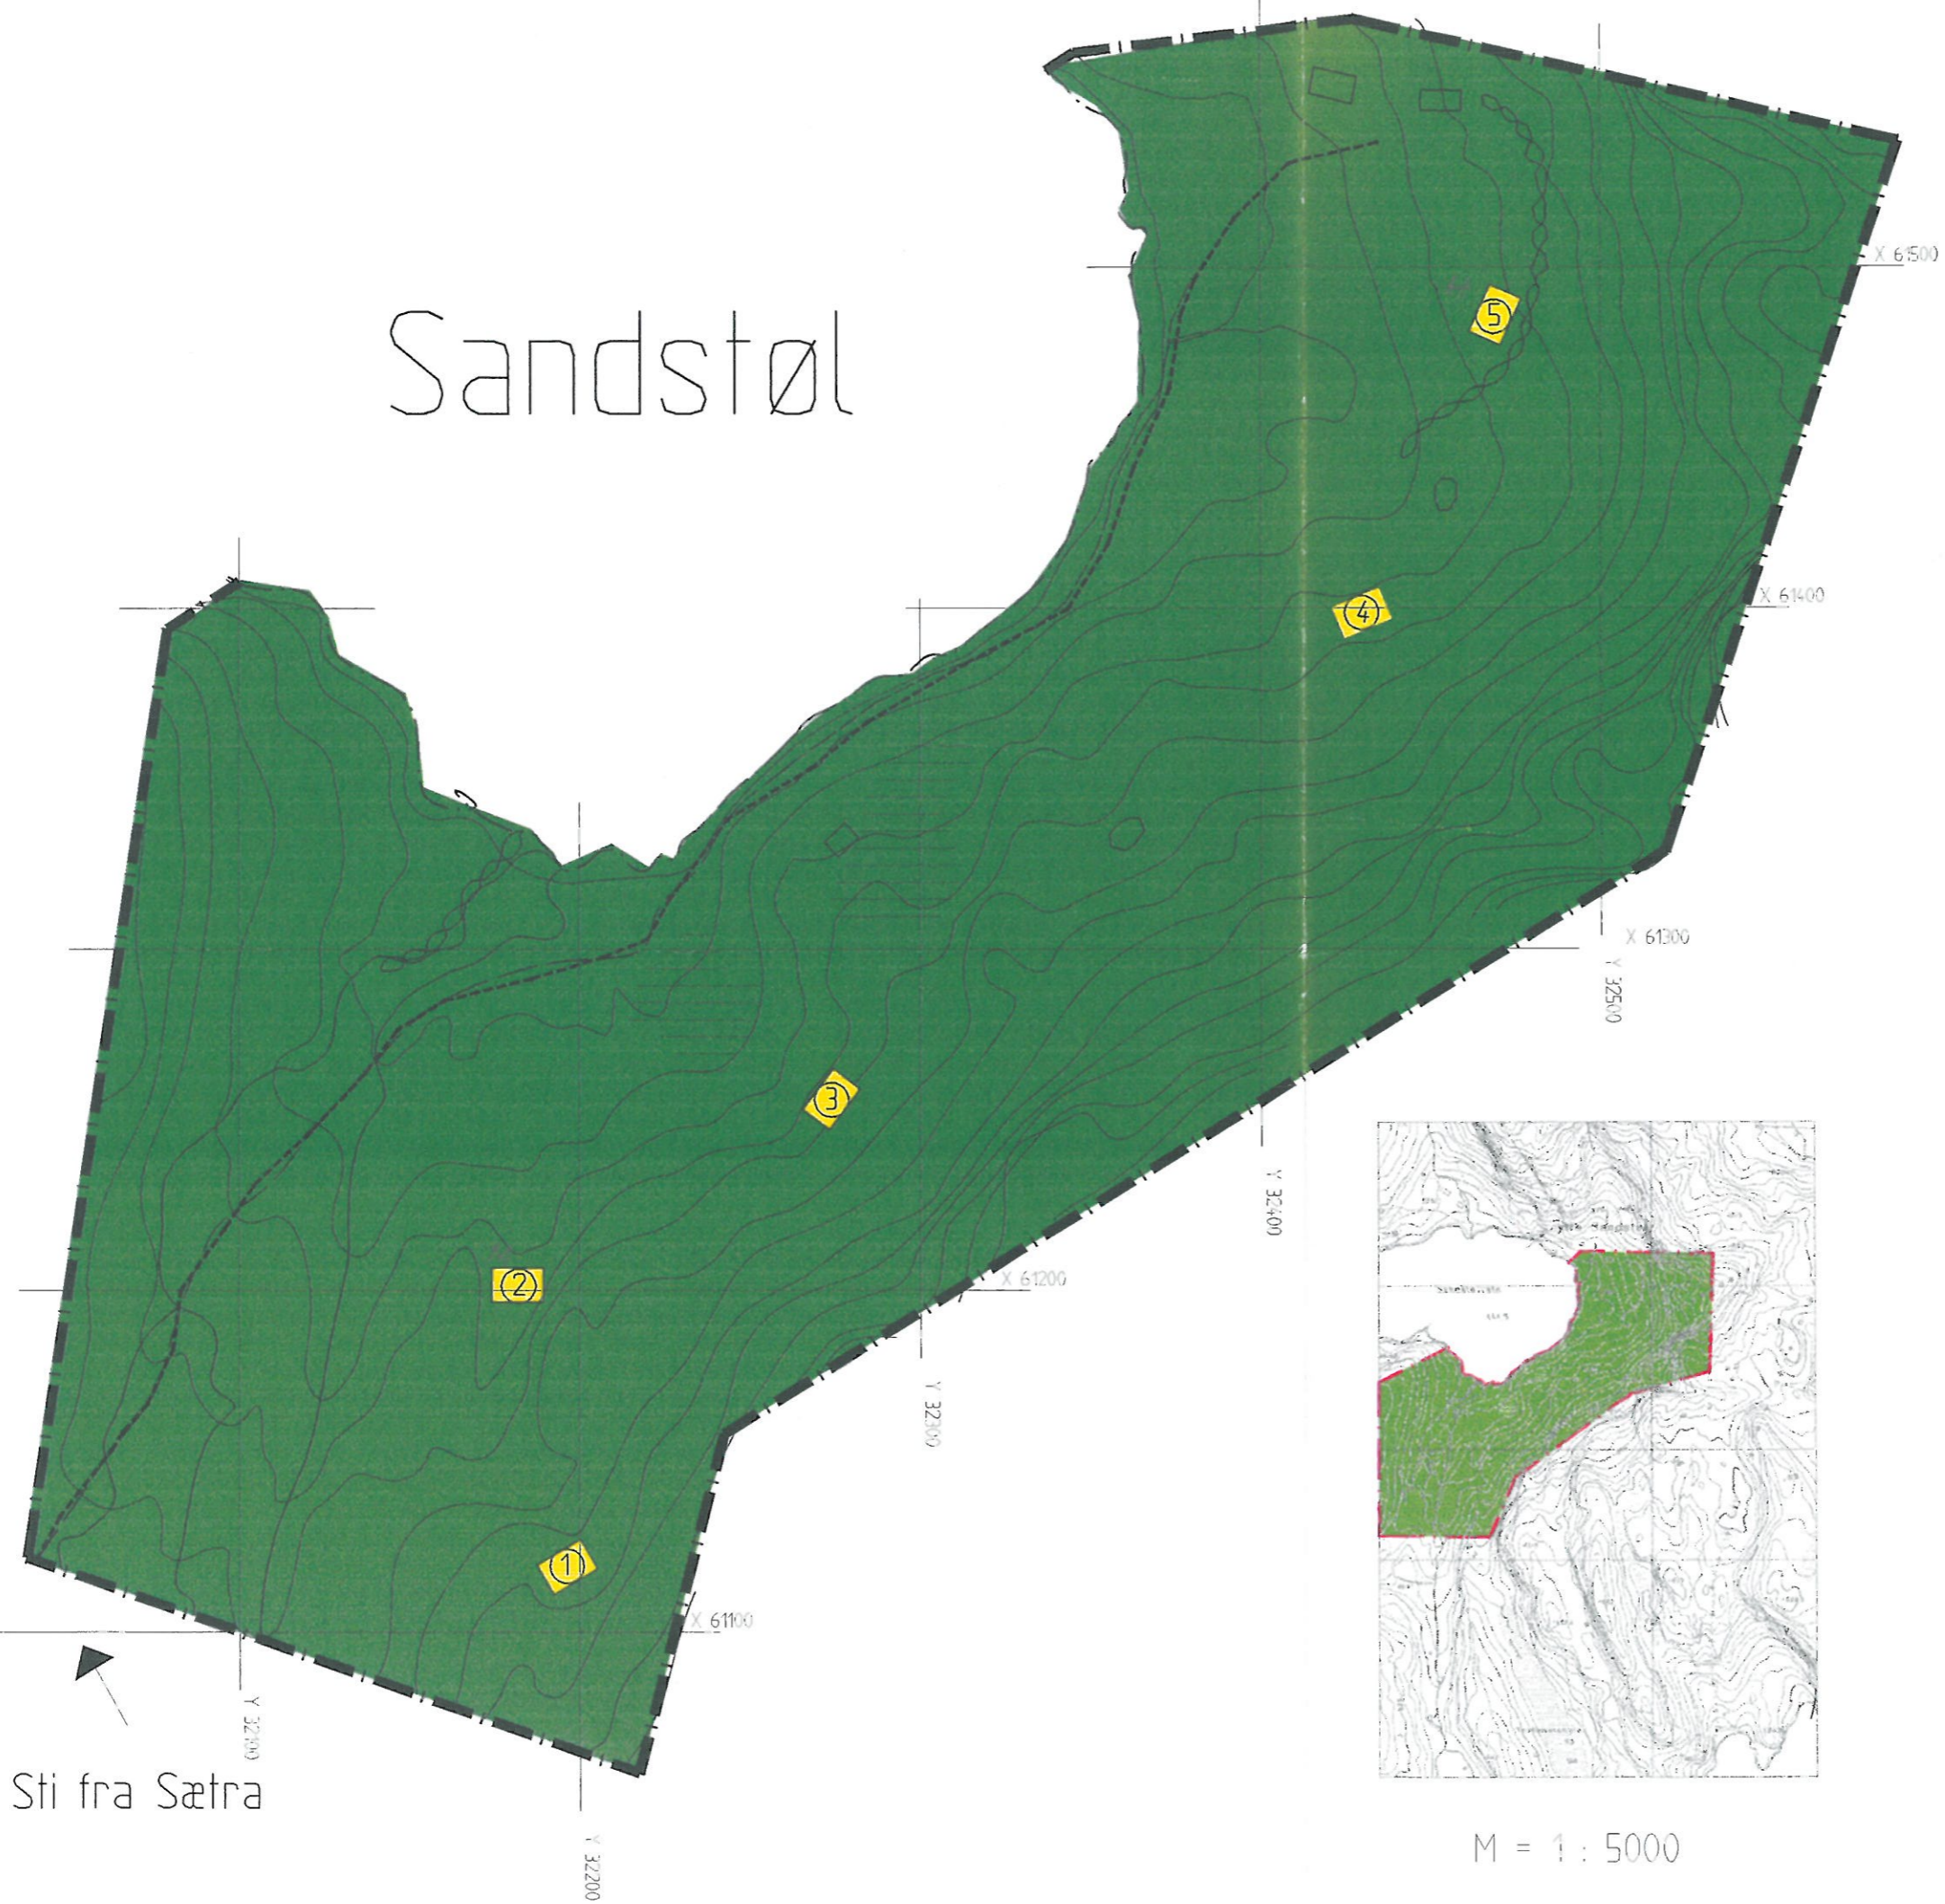

TEGNFORKLARING

- 1 Plasseringspunkt for hytte
- Friluftsområde
- Planens begrensning
- Sti

PLANENS BEHANDLING: Dato:

1. gangs behandling PNM:

Høringsfrist:

2. gangs behandling PNM:

Kommunestyrets behandling:

Rev. Revideringen gjelder: Per. av: Dato:

MO! IDRETTSKLAG Tegn: KJ

UTKAST TIL BEBYGGELSEPLAN FOR Dato: 8.1.99

DEL AV GNR. 45, BNR. 3 Mål: 4:1000 - 1:5000

YTRE SANDSTØL Tegn nr. 1:1000

ANKO
Tlf.: 51 58 25 40
Hillevågsvn. 54, 4016 Stavanger Tegn nr. 1:1000
Rev. Zi

Sti fra Sætra

M = 1 : 5000