


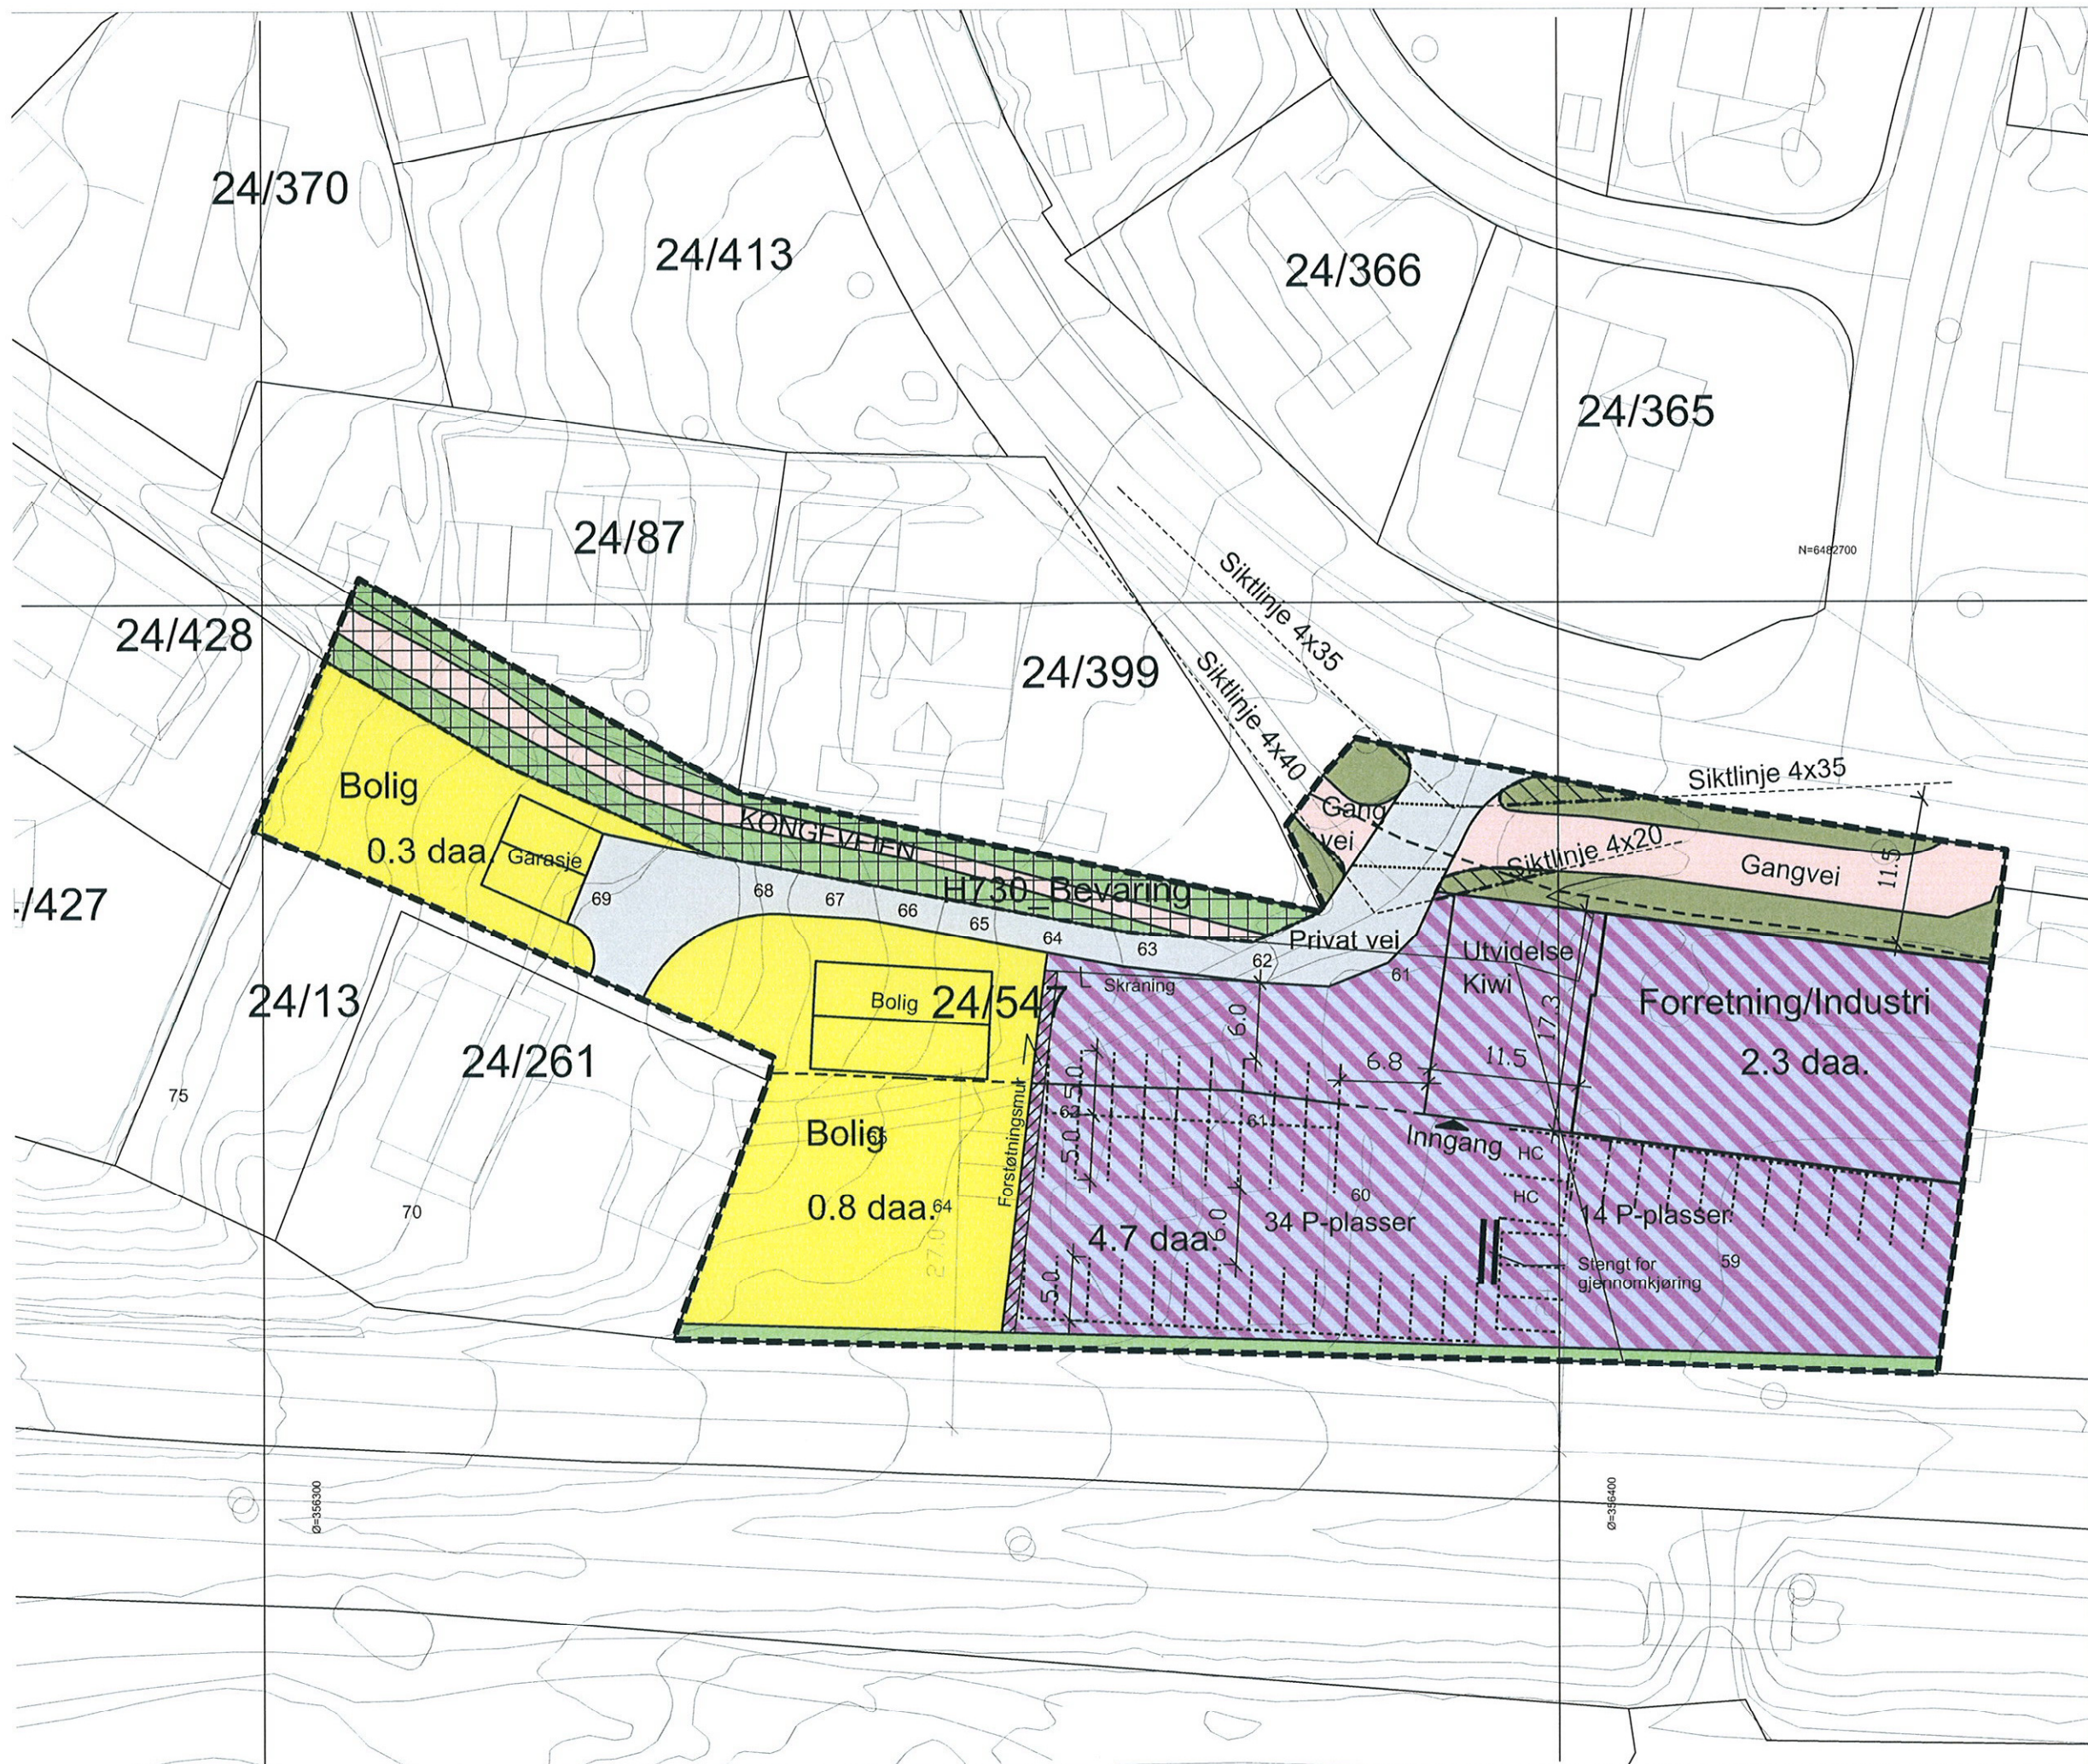

Lund kommune

PBL §12-5. Arealformål i reguleringsplan

Bebyggelse og anlegg

Boligbebyggelse

Forretning/Industri

Samferdselsanlegg og teknisk infrastruktur

Veg

Gang-/sykkelveg

Annen veggrunn - grøntareal

Grønnstruktur

Grønnstruktur

Vegetasjonsskjerm

PBL §12-6. Hensynssoner i reguleringsplan

Friskt

Båndlegging etter lov om kulturminner, H730-Bevaring

Linjesymbol

RpBåndleggingGrense

RpFormålGrense

RpGrense

RpSikringGrense

Byggegrense

Planlagt bebyggelse

Bebyggelse som inngår i planer

Friskttlinje

Regulert parkeringsfelt

Regulert fotgjengerfelt

Punktsymboler

Stenging av avkjørsel

Målestokk 1:250 i A1, 1:500 i A3

Revisjoner:	Dato	Slgt
Grunnlag: Planlov PBL 2008, Geodetisk kartgrunnlag: horisontalplan Euref 89 sone 32, Høyde NN1954		
REGULERINGSPLAN MED TILHØRENDE BESTEMMELSER FOR		
Kiwi Moi, Haukland		
Planen er digitalisert i Fokus arealplan versjon 2010 av: RKT		
SAKSBEHANDLING IFLG.PLAN- OG BYGNINGSLOVEN		
Meldt oppstart av planarbeid:	Dato	Slgt
1.gangs behandling i det faste utvalget for plansaker	10.11.10	RSO
Offentlig ettersyn fra		
2.gangs behandling i det faste utvalget for plansaker		
Kommunestyrets vedtak:		
PLANEN UTARBEIDET AV:		
Dato 04.05.11		
Saksbel RSO		
PlanID: 2245		
Saksnr. 2245		

Kristiansen & Selmer-Olsen AS

Stiftelsen MØAL

H730-Bevaring: Stenging av avkjørsel

TE: 38327500, Faks: 38327601, E-post: hester@kso.no

Ans: Eirik Selmer-Olsen, Stenging av avkjørsel, 4. etasje, E-post: e.s@kso.no

Ans: Eirik Selmer-Olsen, Stenging av avkjørsel, 4. etasje, E-post: e.s@kso.no

Ans: Eirik Selmer-Olsen, Stenging av avkjørsel, 4. etasje, E-post: e.s@kso.no