



Kart til søknad for lokalitet Aspelia

Blue Taste AS


Kart 1:50.000 (sjøkart) med fortøyninger, flåte og anlegg.

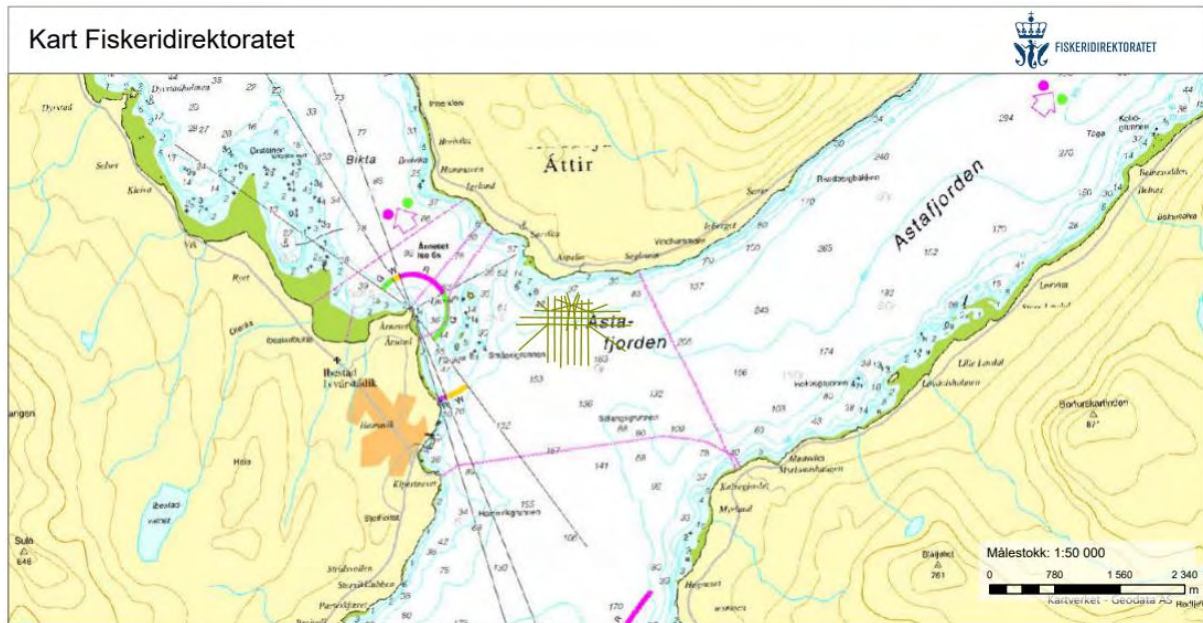



Kystsonekart uten anlegg, flåte og fortøyninger inntegnet.

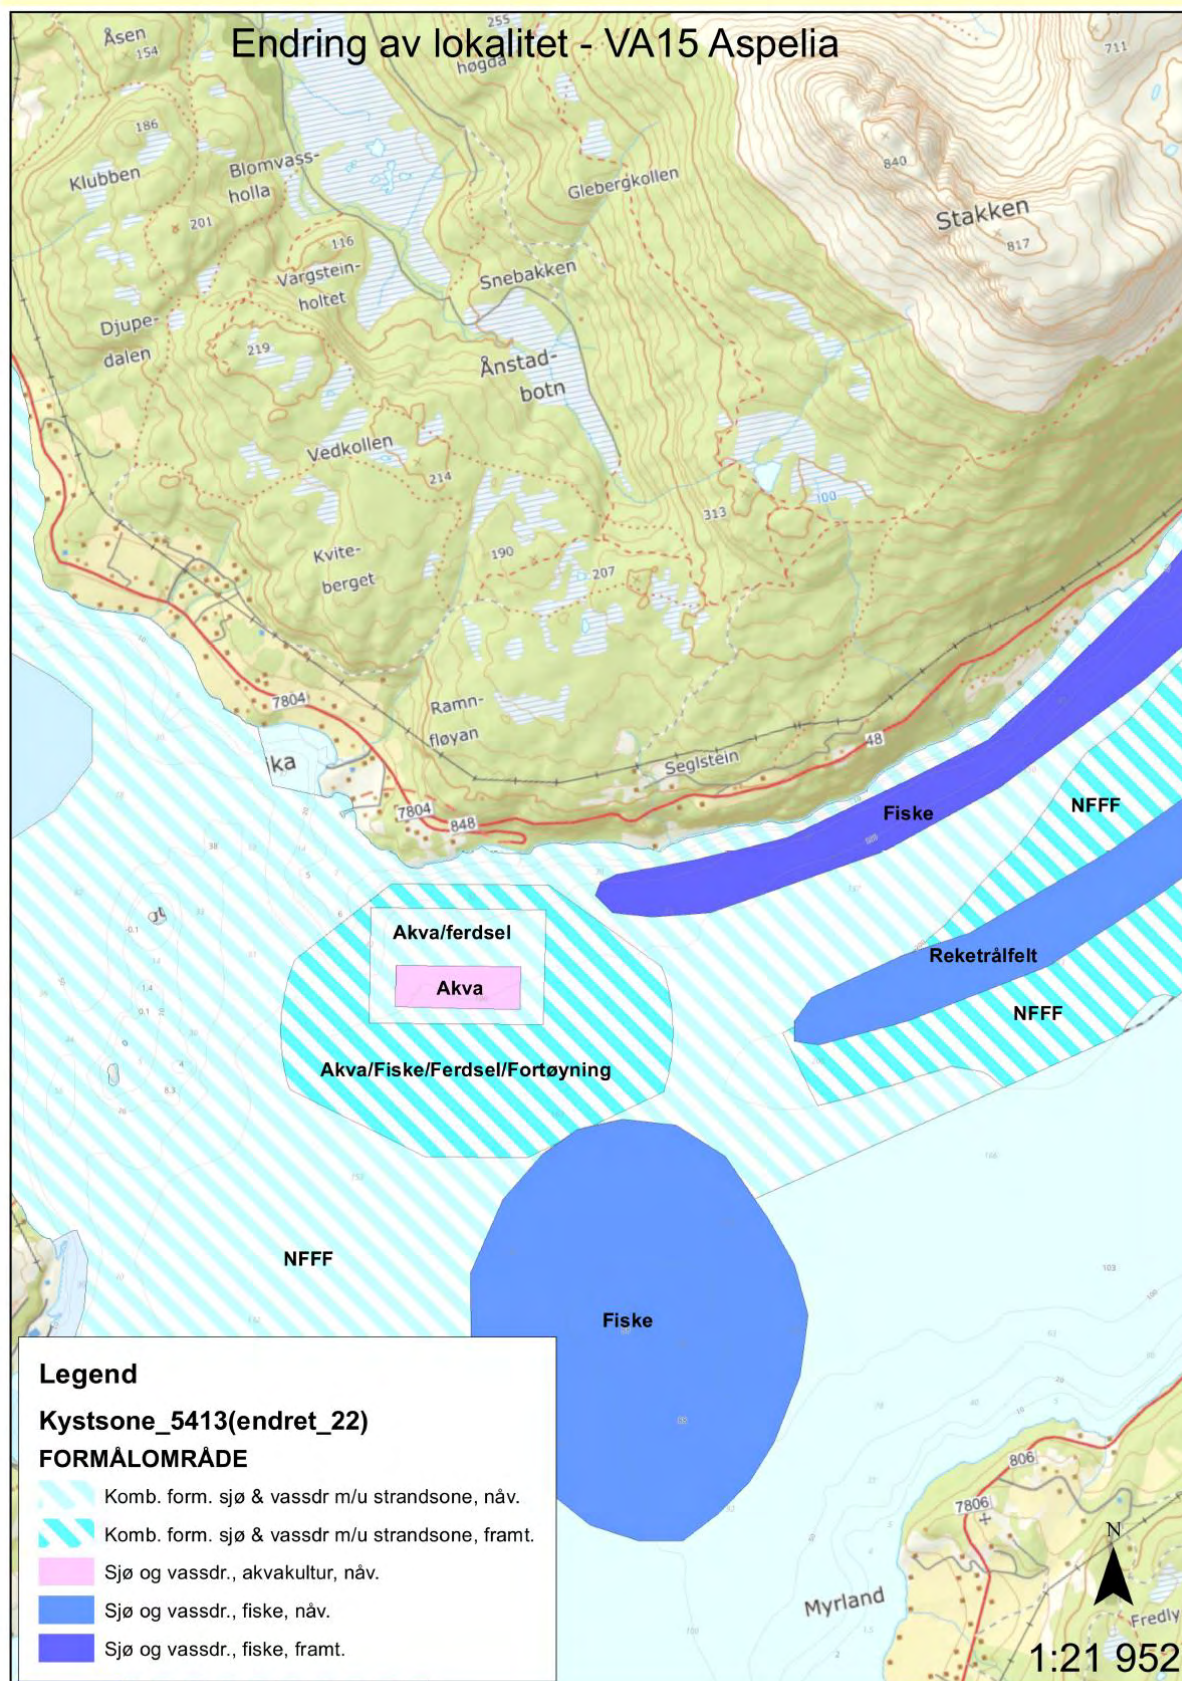

Kystsonekart med anlegg og flåte med fortøyninger inntegnet.

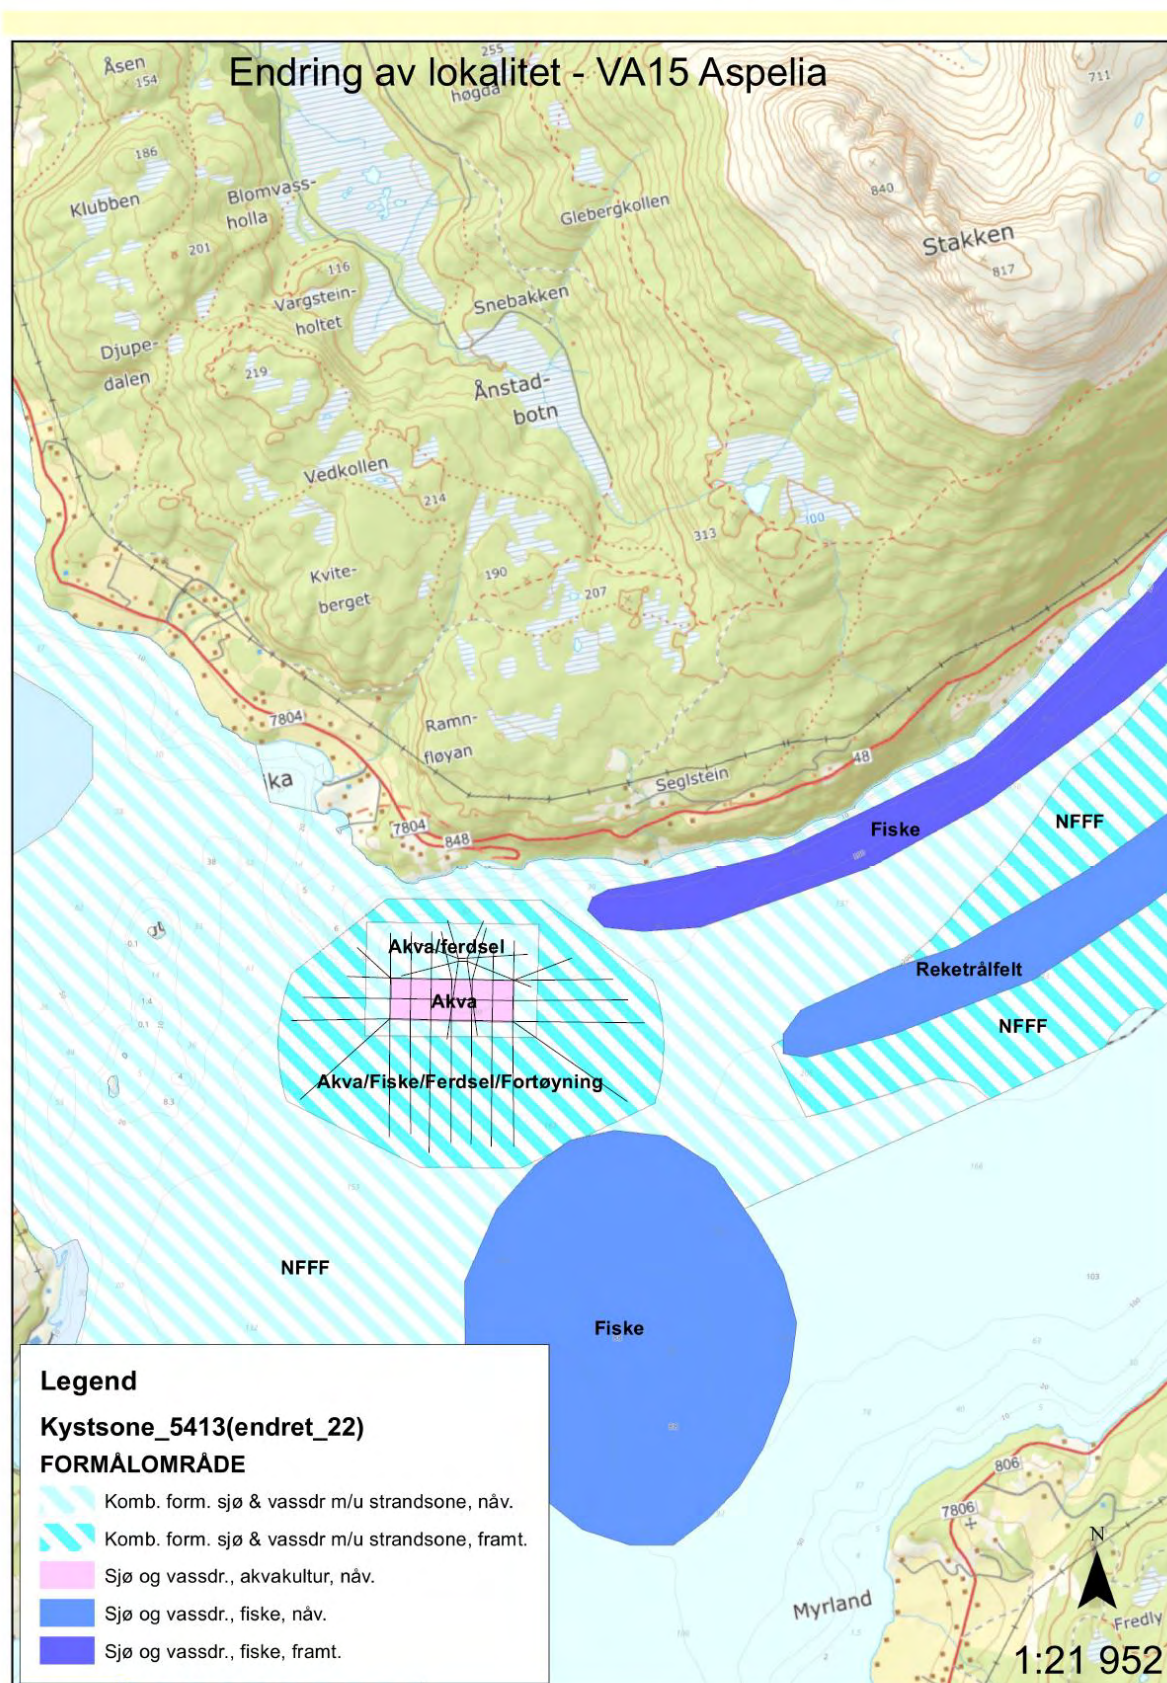

Anlegg med flåte inntegnet i olex ca. 1:5000. (til korresponderende koordinater ref. under)

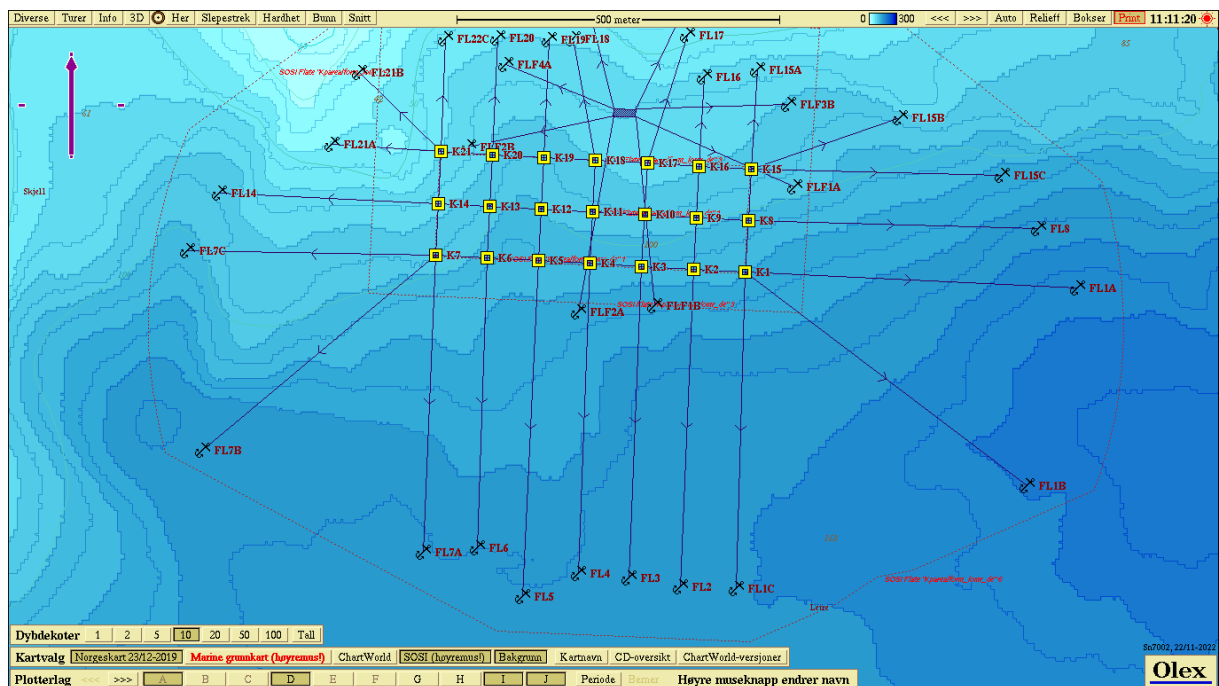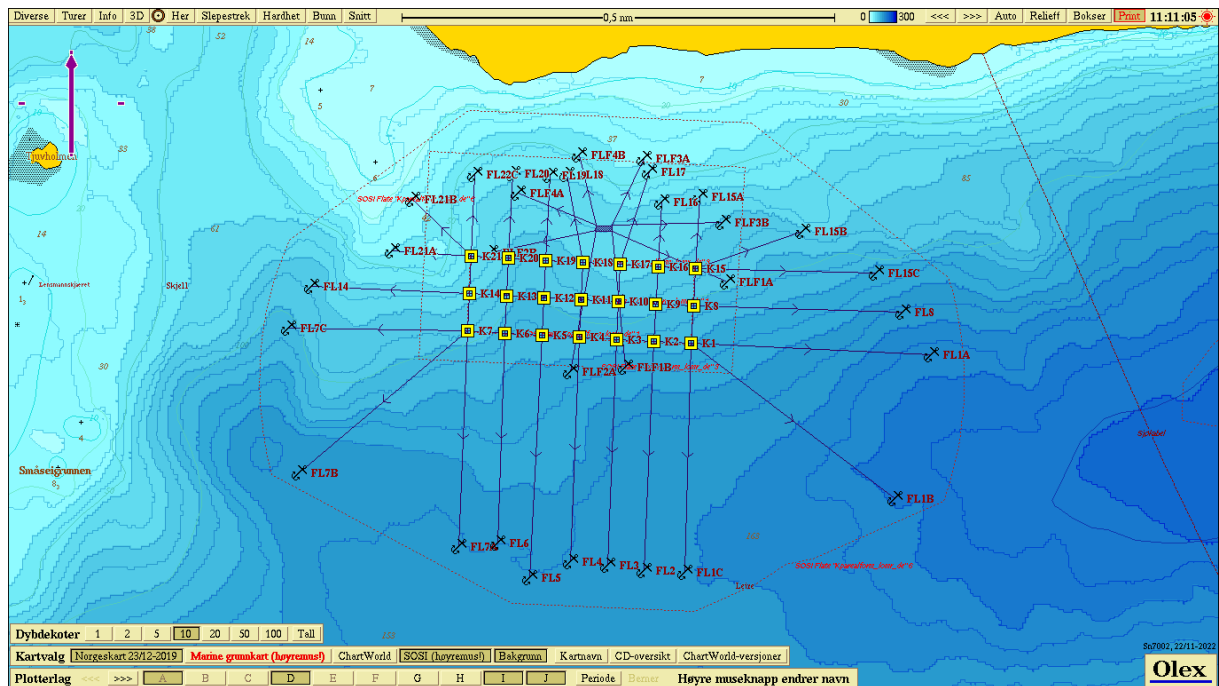

Korresponderende koordinater anlegg og flåte.

Hjørneposisjoner til anlegg

<i>Hjørne</i>	<i>Posisjon nord</i>	<i>Posisjon øst</i>
K1	68.47.424	17.13.712
K7	68.47.439	17.12.997
K15	68.47.513	17.13.725
K21	68.47.525	17.13.010

Hjørneposisjoner til flåte

<i>Hjørne</i>	<i>Posisjon nord</i>	<i>Posisjon øst</i>
1	68.47.554	17.13.460
2	68.47.554	17.13.408
3	68.47.560	17.13.461
4	68.47.561	17.13.409

Posisjon midtpunkt anlegg

	<i>Posisjon nord</i>	<i>Posisjon øst</i>
	68.47.475	17.13.360

Posisjon midtpunkt flåte

	<i>Posisjon nord</i>	<i>Posisjon øst</i>
	68.47.558	17.13.434

Posisjon for bunnfester anlegg

<i>Line nr.</i>	<i>Posisjon nord</i>	<i>Posisjon øst</i>
FL1A	68.47.411	17.14.478
FL1B	68.47.246	17.14.362
FL1C	68.47.161	17.13.692
FL2	68.47.162	17.13.561
FL3	68.47.169	17.13.445
FL4	68.47.173	17.13.328
FL5	68.47.154	17.13.198
FL6	68.47.194	17.13.094
FL7A	68.47.191	17.12.969
FL7B	68.47.276	17.12.460
FL7C	68.47.443	17.12.426
FL14	68.47.491	17.12.499
FL21C	68.47.619	17.13.020
FL21B	68.47.591	17.12.823
FL21A	68.47.531	17.12.758
FL20	68.47.620	17.13.141
FL19	68.47.592	17.13.260
FL18	68.47.619	17.13.315
FL17	68.47.599	17.13.945
FL16	68.47.587	17.13.617
FL15A	68.47.594	17.13.746
FL15B	68.47.553	17.14.069
FL15C	68.47.509	17.14.304
FL8	68.47.461	17.14.387

Posisjon for bunnfester flåte

<i>Line nr.</i>	<i>Posisjon nord</i>	<i>Posisjon øst</i>
FLF1A	68.47.496	17.13.826
FLF1B	68.47.397	17.13.503
FLF2A	68.47.391	17.13.326
FLF2B	68.47.529	17.13.073
FLF4A	68.47.598	17.13.159
FLF4B	68.47.641	17.13.355
FLF3A	68.47.638	17.13.563
FLF3B	68.47.564	17.13.812