


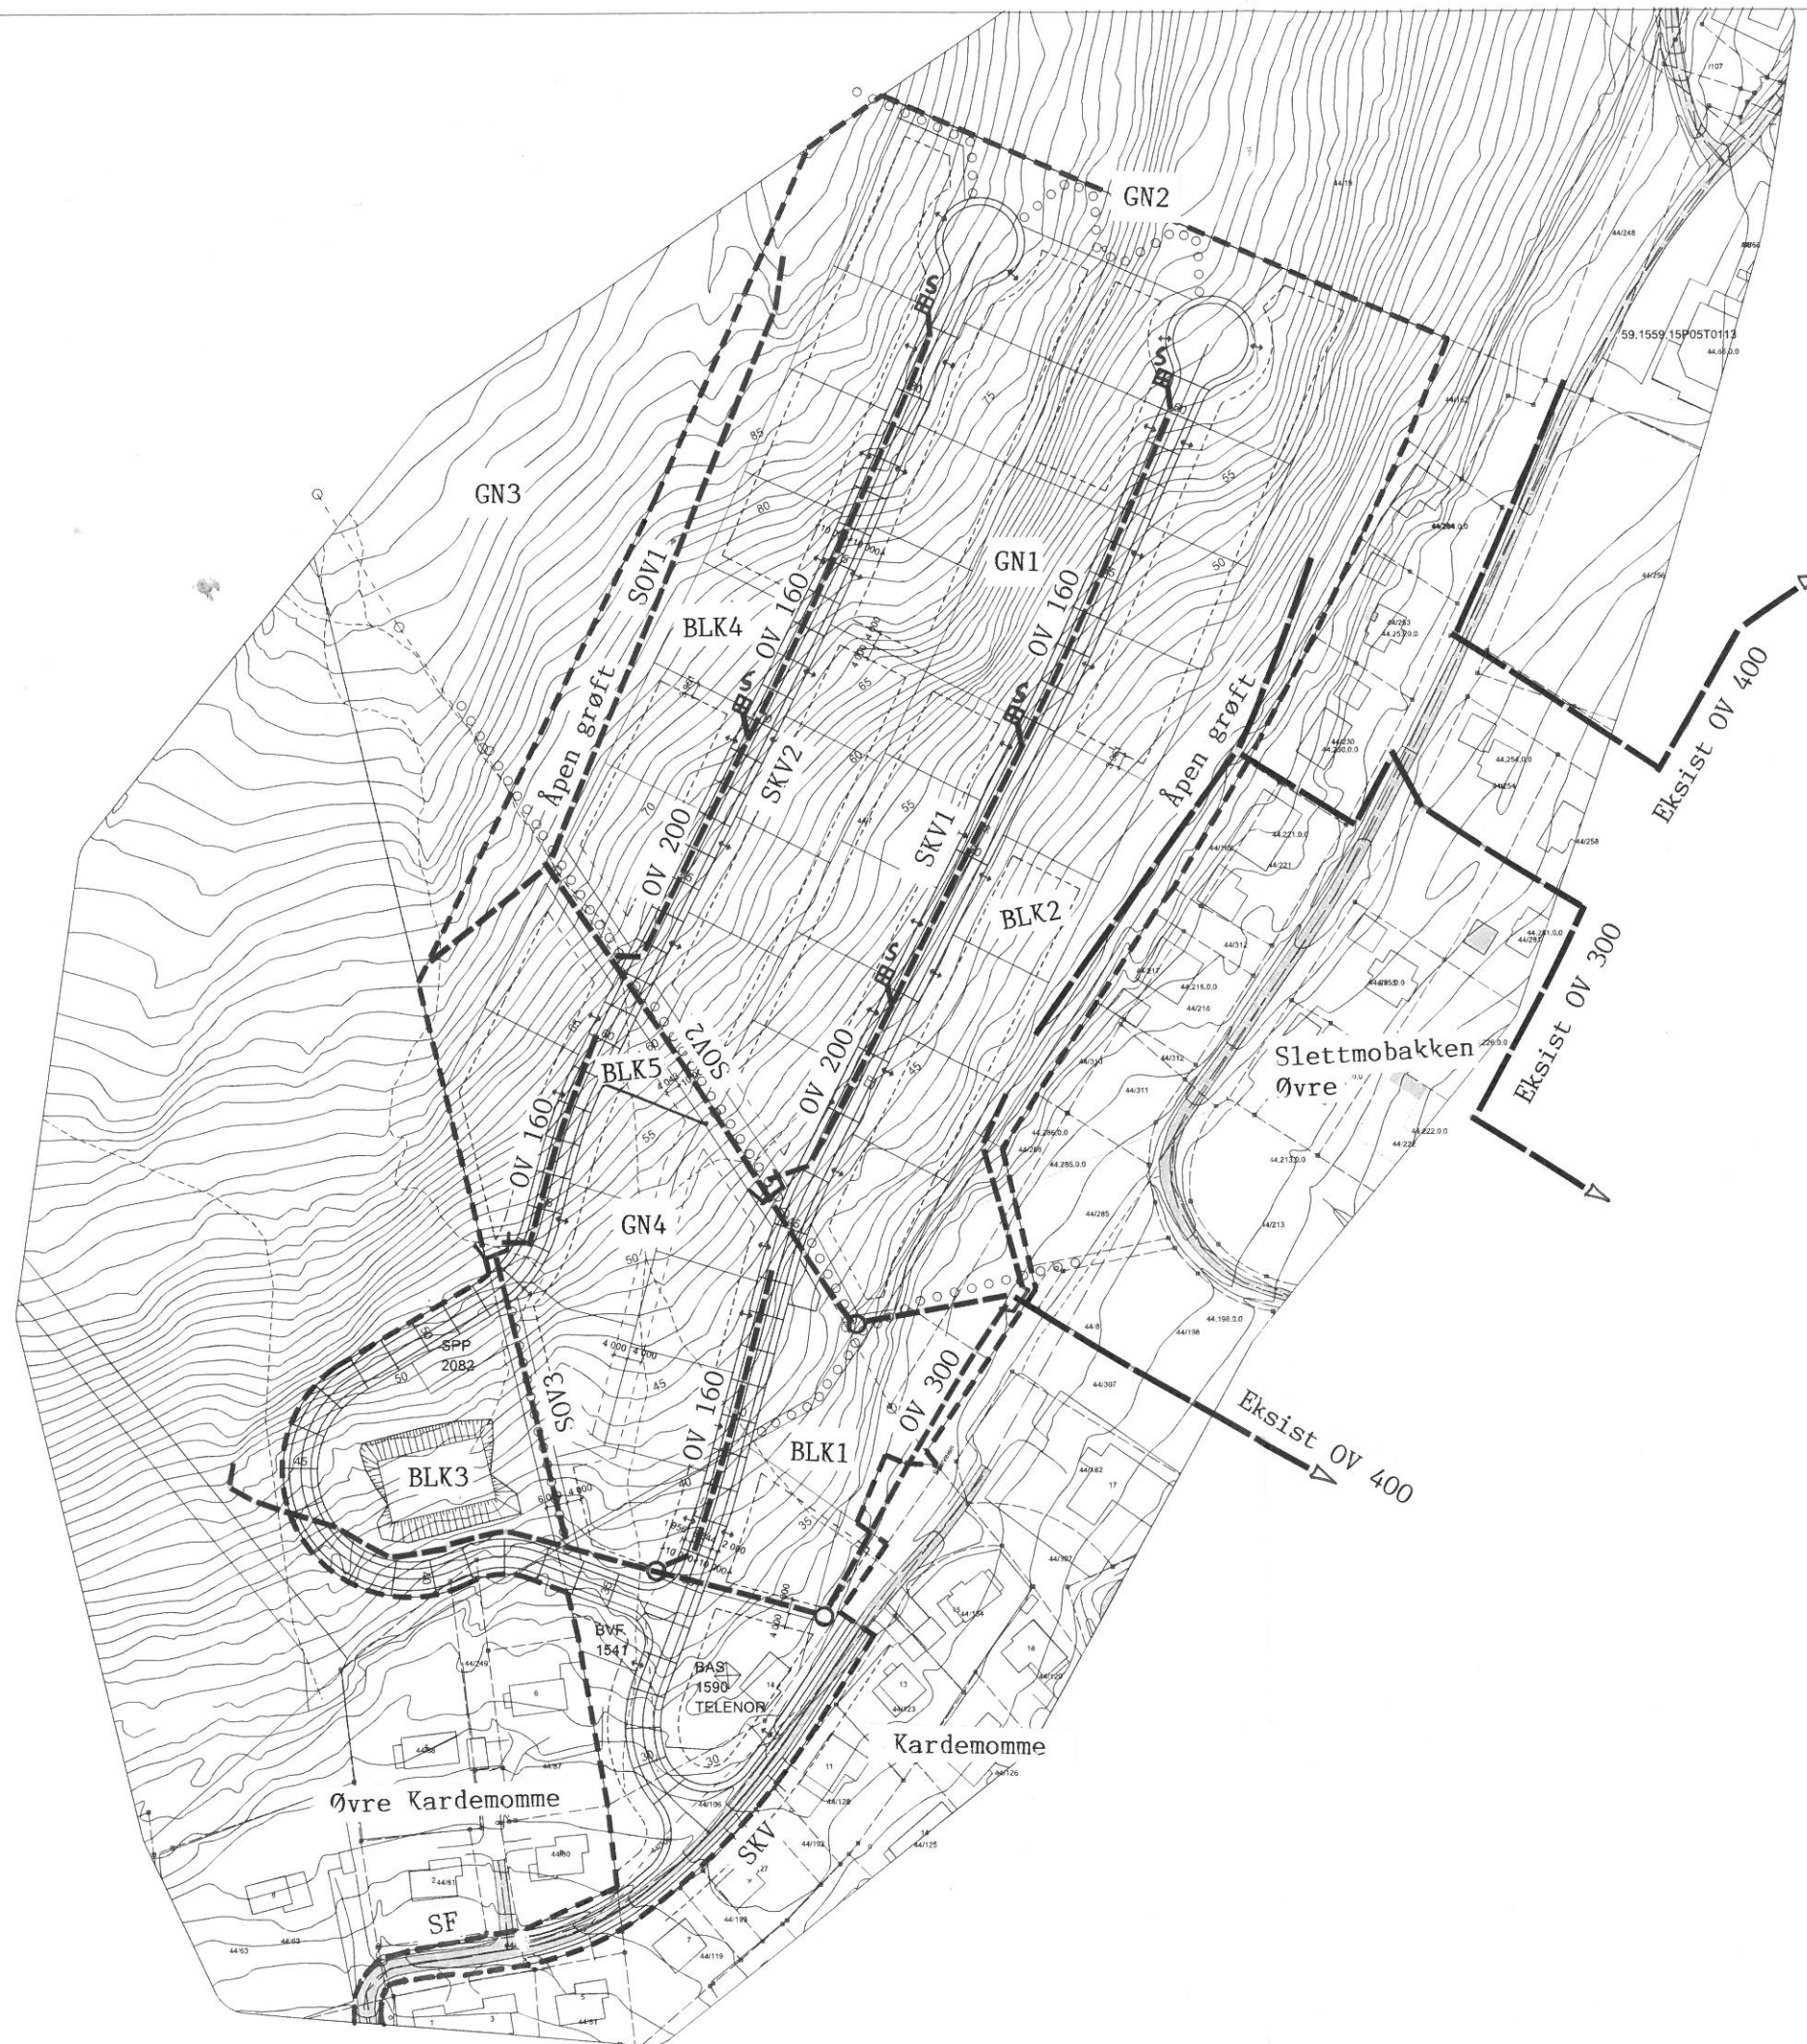

———— Eksist. OV-ledning  
----- Planlagt OV-ledning

| TEGNFORKLARING                                                           |      |                                       |      |
|--------------------------------------------------------------------------|------|---------------------------------------|------|
| PBL § 12-5 OG § 12-6 REGULERINGSPLAN                                     |      |                                       |      |
| <b>1. BEBYGGELSE OG ANLEGG</b><br>( PBL § 12-5, nr 1 )                   |      | <b>HENSYNSSONER</b><br>( PBL § 12-6 ) |      |
| <div><div></div> 1111 BOLIGBEBYGGELSE FRITTLIGGENDE SMÅHUS ( BFS )</div> |      | ----- FRISIKTLINJE                    |      |
| <div><div></div> 1541 VANNFORSYNINGSANLEGG ( BVF )</div>                 |      | <b>LINJE- OG PUNKTSYMBOLER</b>        |      |
| <div><div></div> 1590 ANNEN SJESKILT ANG. BEB. OG ANLEGG ( BAS )</div>   |      | ----- PLANENS BEGRENSNING             |      |
| <div><div></div> 1610 LEKEPlass ( BLK )</div>                            |      | ----- FORMÅLSGRENSE                   |      |
|                                                                          |      | ----- BYGGEGRENSE                     |      |
|                                                                          |      | ----- REGULERT TOMTEGRENSE            |      |
|                                                                          |      | ----- REGULERT SENTERLINJE            |      |
|                                                                          |      | ----- AVKJØRSEL                       |      |
| <b>2. SAMFERDSEL OG TEKNISK INFRASTRUKTUR</b><br>( PBL § 12-5, nr 2 )    |      |                                       |      |
| <div><div></div> 2011 KJØREVEG ( SKV )</div>                             |      |                                       |      |
| <div><div></div> 2080 PARKERING ( SPP )</div>                            |      |                                       |      |
| <div><div></div> 2143 OVERVANNSETT ( SOV )</div>                         |      |                                       |      |
| <b>3. GRØNNSTRUKTUR</b><br>( PBL § 12-5, nr 3 )                          |      |                                       |      |
| <div><div></div> 3020 NATUROMRADE ( GN )</div>                           |      |                                       |      |
| <div><div></div> 3060 VEGETASJONSSKJERM ( GV )</div>                     |      |                                       |      |
|                                                                          |      | <b>ILLUSSTRASJON</b>                  |      |
|                                                                          |      | ○ ○ ○ ○ GANGSTI                       |      |
| <div><div></div> MÅLESTOKK 1:1000</div>                                  |      |                                       |      |
| TEGN. DATO: 28.11.2017 KB                                                |      |                                       |      |
| DATO                                                                     | SIGN | DATO                                  | SIGN |
|                                                                          |      |                                       |      |
| KARTPROJEKSJ. EUROZ 98, UTM KJØNE 33                                     |      |                                       |      |
| KARTUTSTANS                                                              |      |                                       |      |
| SAKSGANG I FØLGE PLAN- OG BYGNINGSLOVEN                                  |      |                                       |      |
| Kunngjøring av oppstart                                                  |      | 16.05.2017                            |      |
| Offentlig ettersyn                                                       |      |                                       |      |
| 2. gangs behandling i teknisk utvalg                                     |      |                                       |      |
|                                                                          |      |                                       |      |
| KOMMUNESTYRETS VEDTAK ( EGEN GODKJENNING )                               |      |                                       |      |
|                                                                          |      |                                       |      |
| DETALJREGULERING MED REGULERINGSBESTEMMELSER FOR:                        |      | 1936201604                            |      |
| GRØNNLIA BOLIGFELT, EIENDOMMEN 44/7 M.F.L., HANSNES                      |      |                                       |      |
| KARLSØY KOMMUNE                                                          |      |                                       |      |

## OVERVANNPLAN

Grønnlia boligfelt gbnr. 44/7 m/fl, Hansnes

Plan-ID: 5423202002 Målestokk: 1:2000 (A3)

Tromsø 18.01.2018 Revidert: 30.01.2023

Rådgivende ingeniør  
**Alf Bertheussen** Tegning nr: **08.01.23**

(Se OV-plan for Slettmobakken boligfelt fra Multiconsult av 10.10.16)