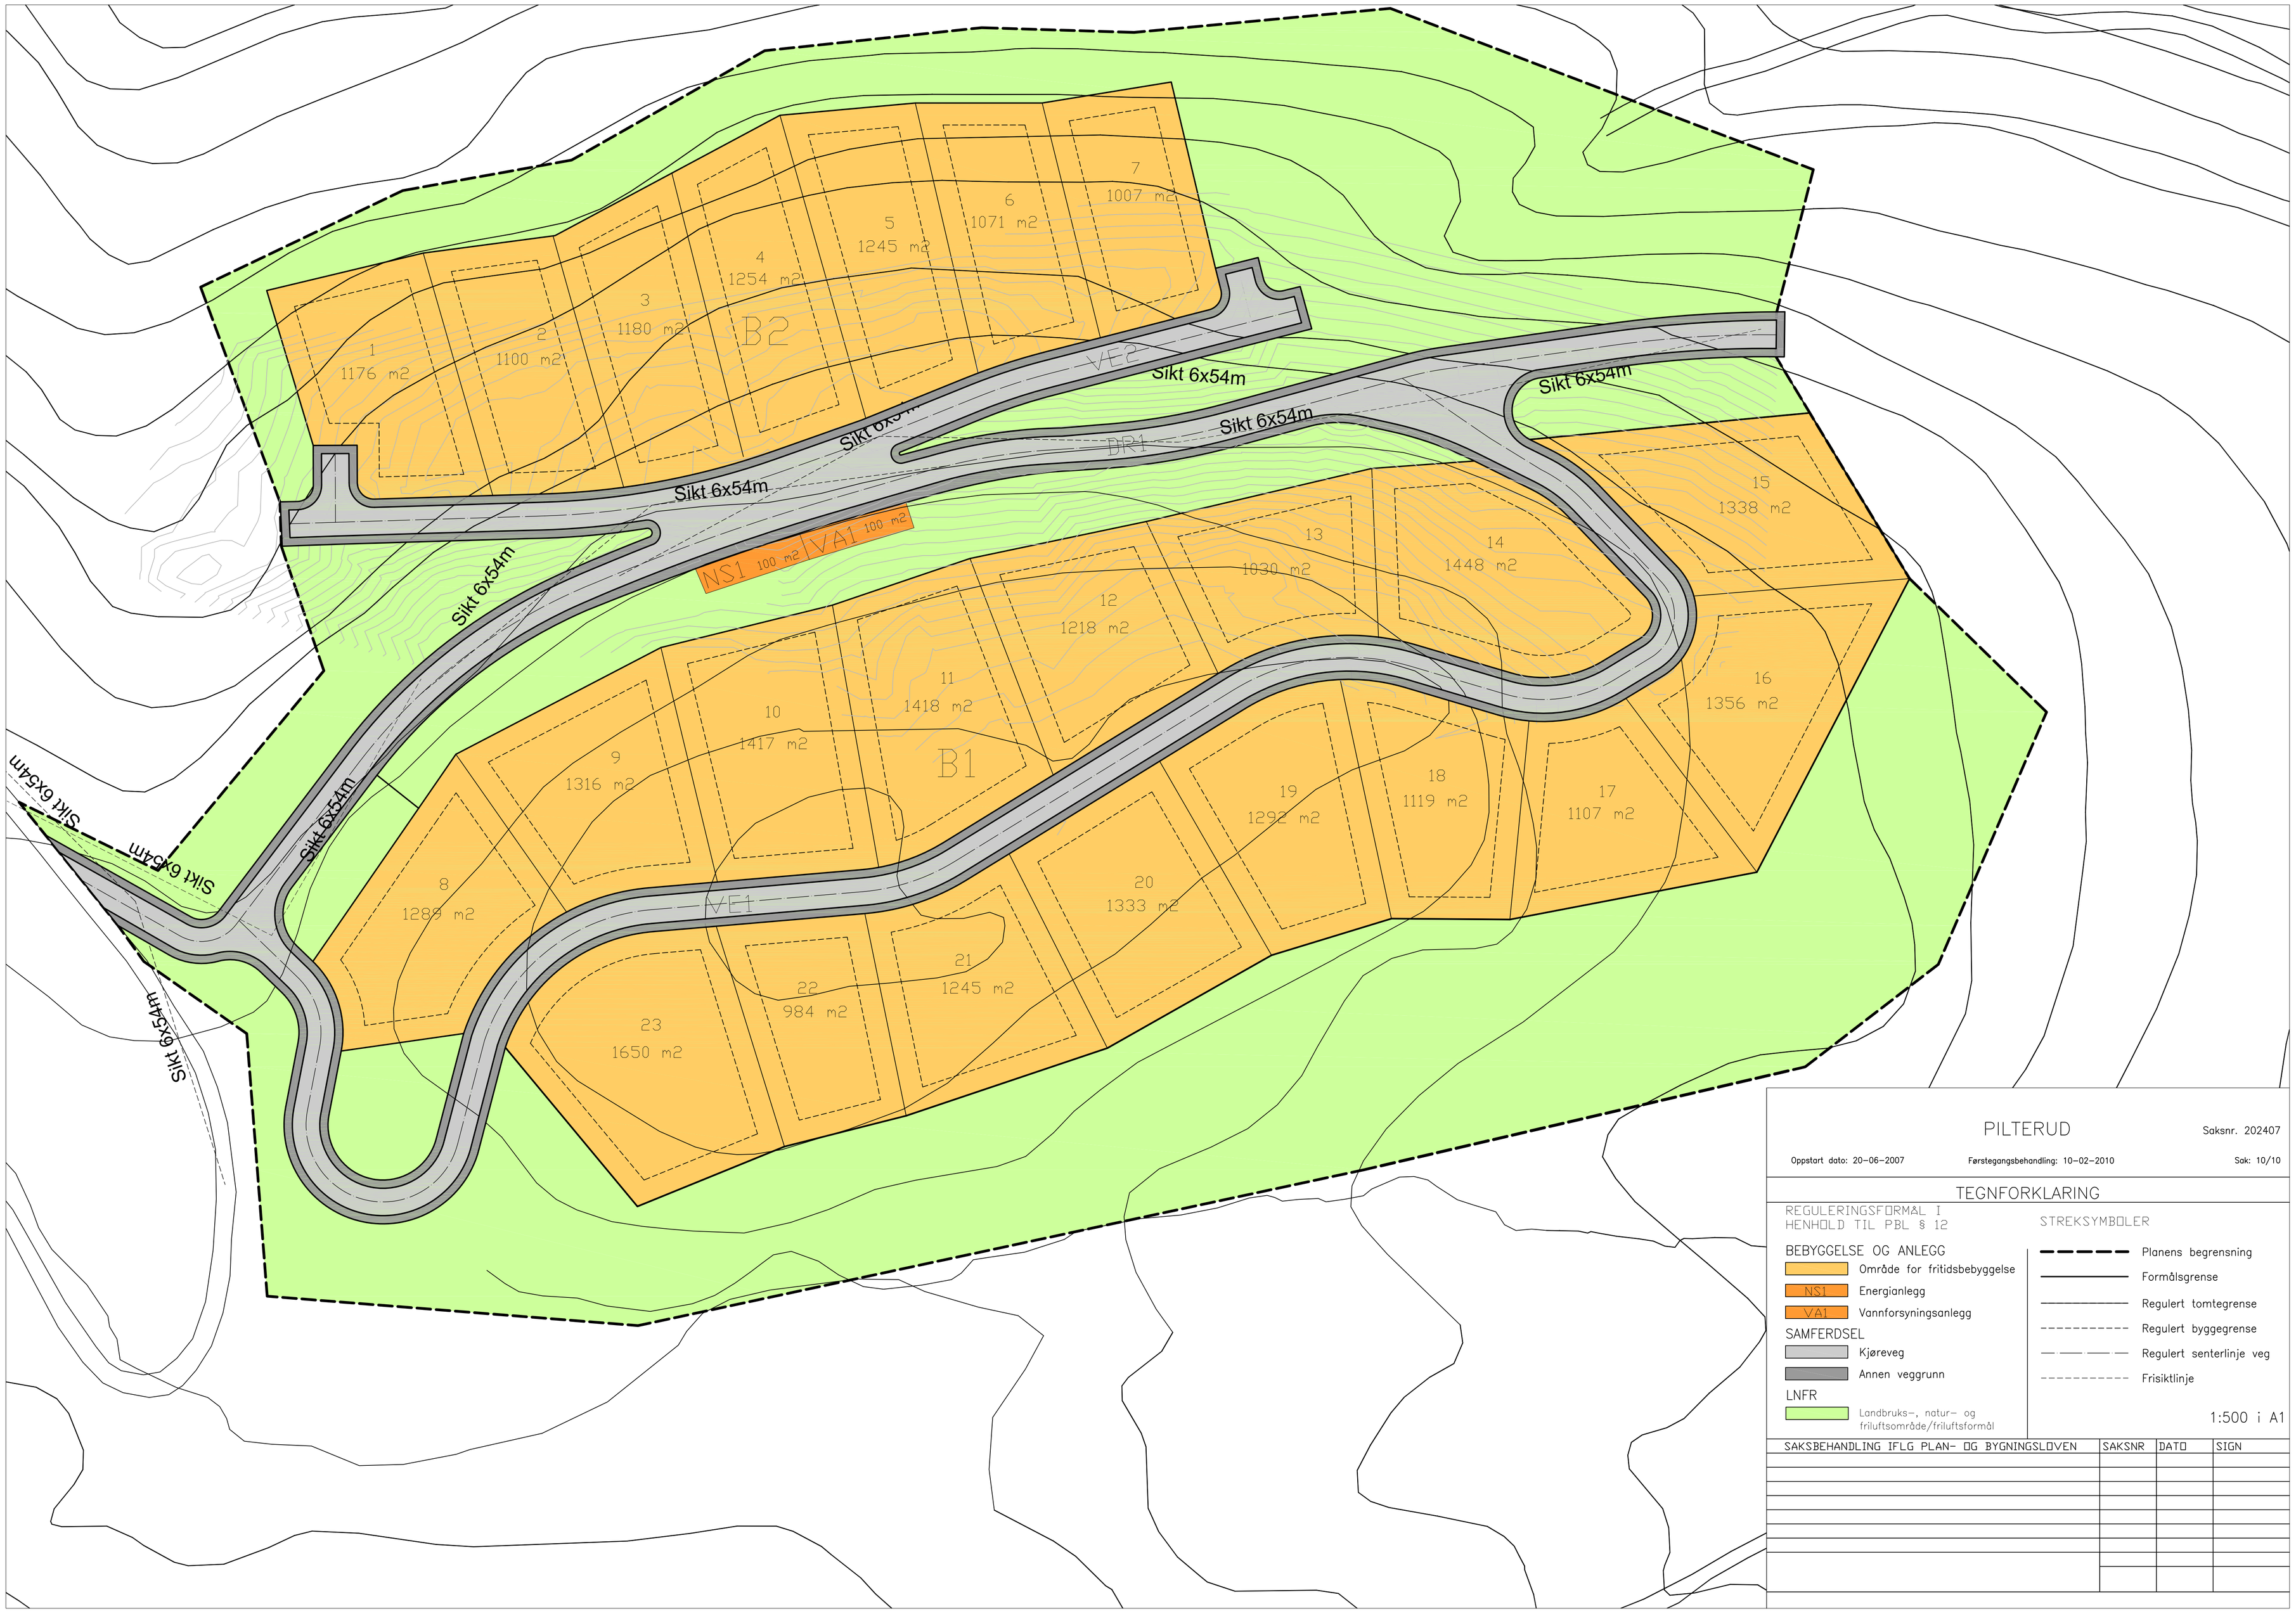

PILTERUD

Saksnr. 202407

Oppstart dato: 20–06–2007 | Førstegangsbehandling: 10–02–2010 | Sak: 10/10

TEGNFORKLARING

REGULERINGSFORMÅL I HENHOLD TIL PBL § 12

BEBYGGELSE OG ANLEGG

- Område for fritidsbebyggelse
- NS1 Energianlegg
- VA1 Vannforsyningsanlegg

SAMFERDSEL

- Kjøreveg
- Annen veggrunn

LNFR

- Landbruks–, natur– og friluftsområde/friluftsformål

STREKSYMBOLER

- Planens begrensning
- Formålsgrense
- Regulert tomtegrense
- Regulert byggegrense
- Regulert senterlinje veg
- Frisiktlinje

1:500 i A1

SAKSBEHANDLING IFLG PLAN– OG BYGNINGSLOVEN	SAKSNR	DATO	SIGN