



REGULERING PÅ GRUNNEN/VANNOVERFLATE (VERTIKALNIVÅ 2)

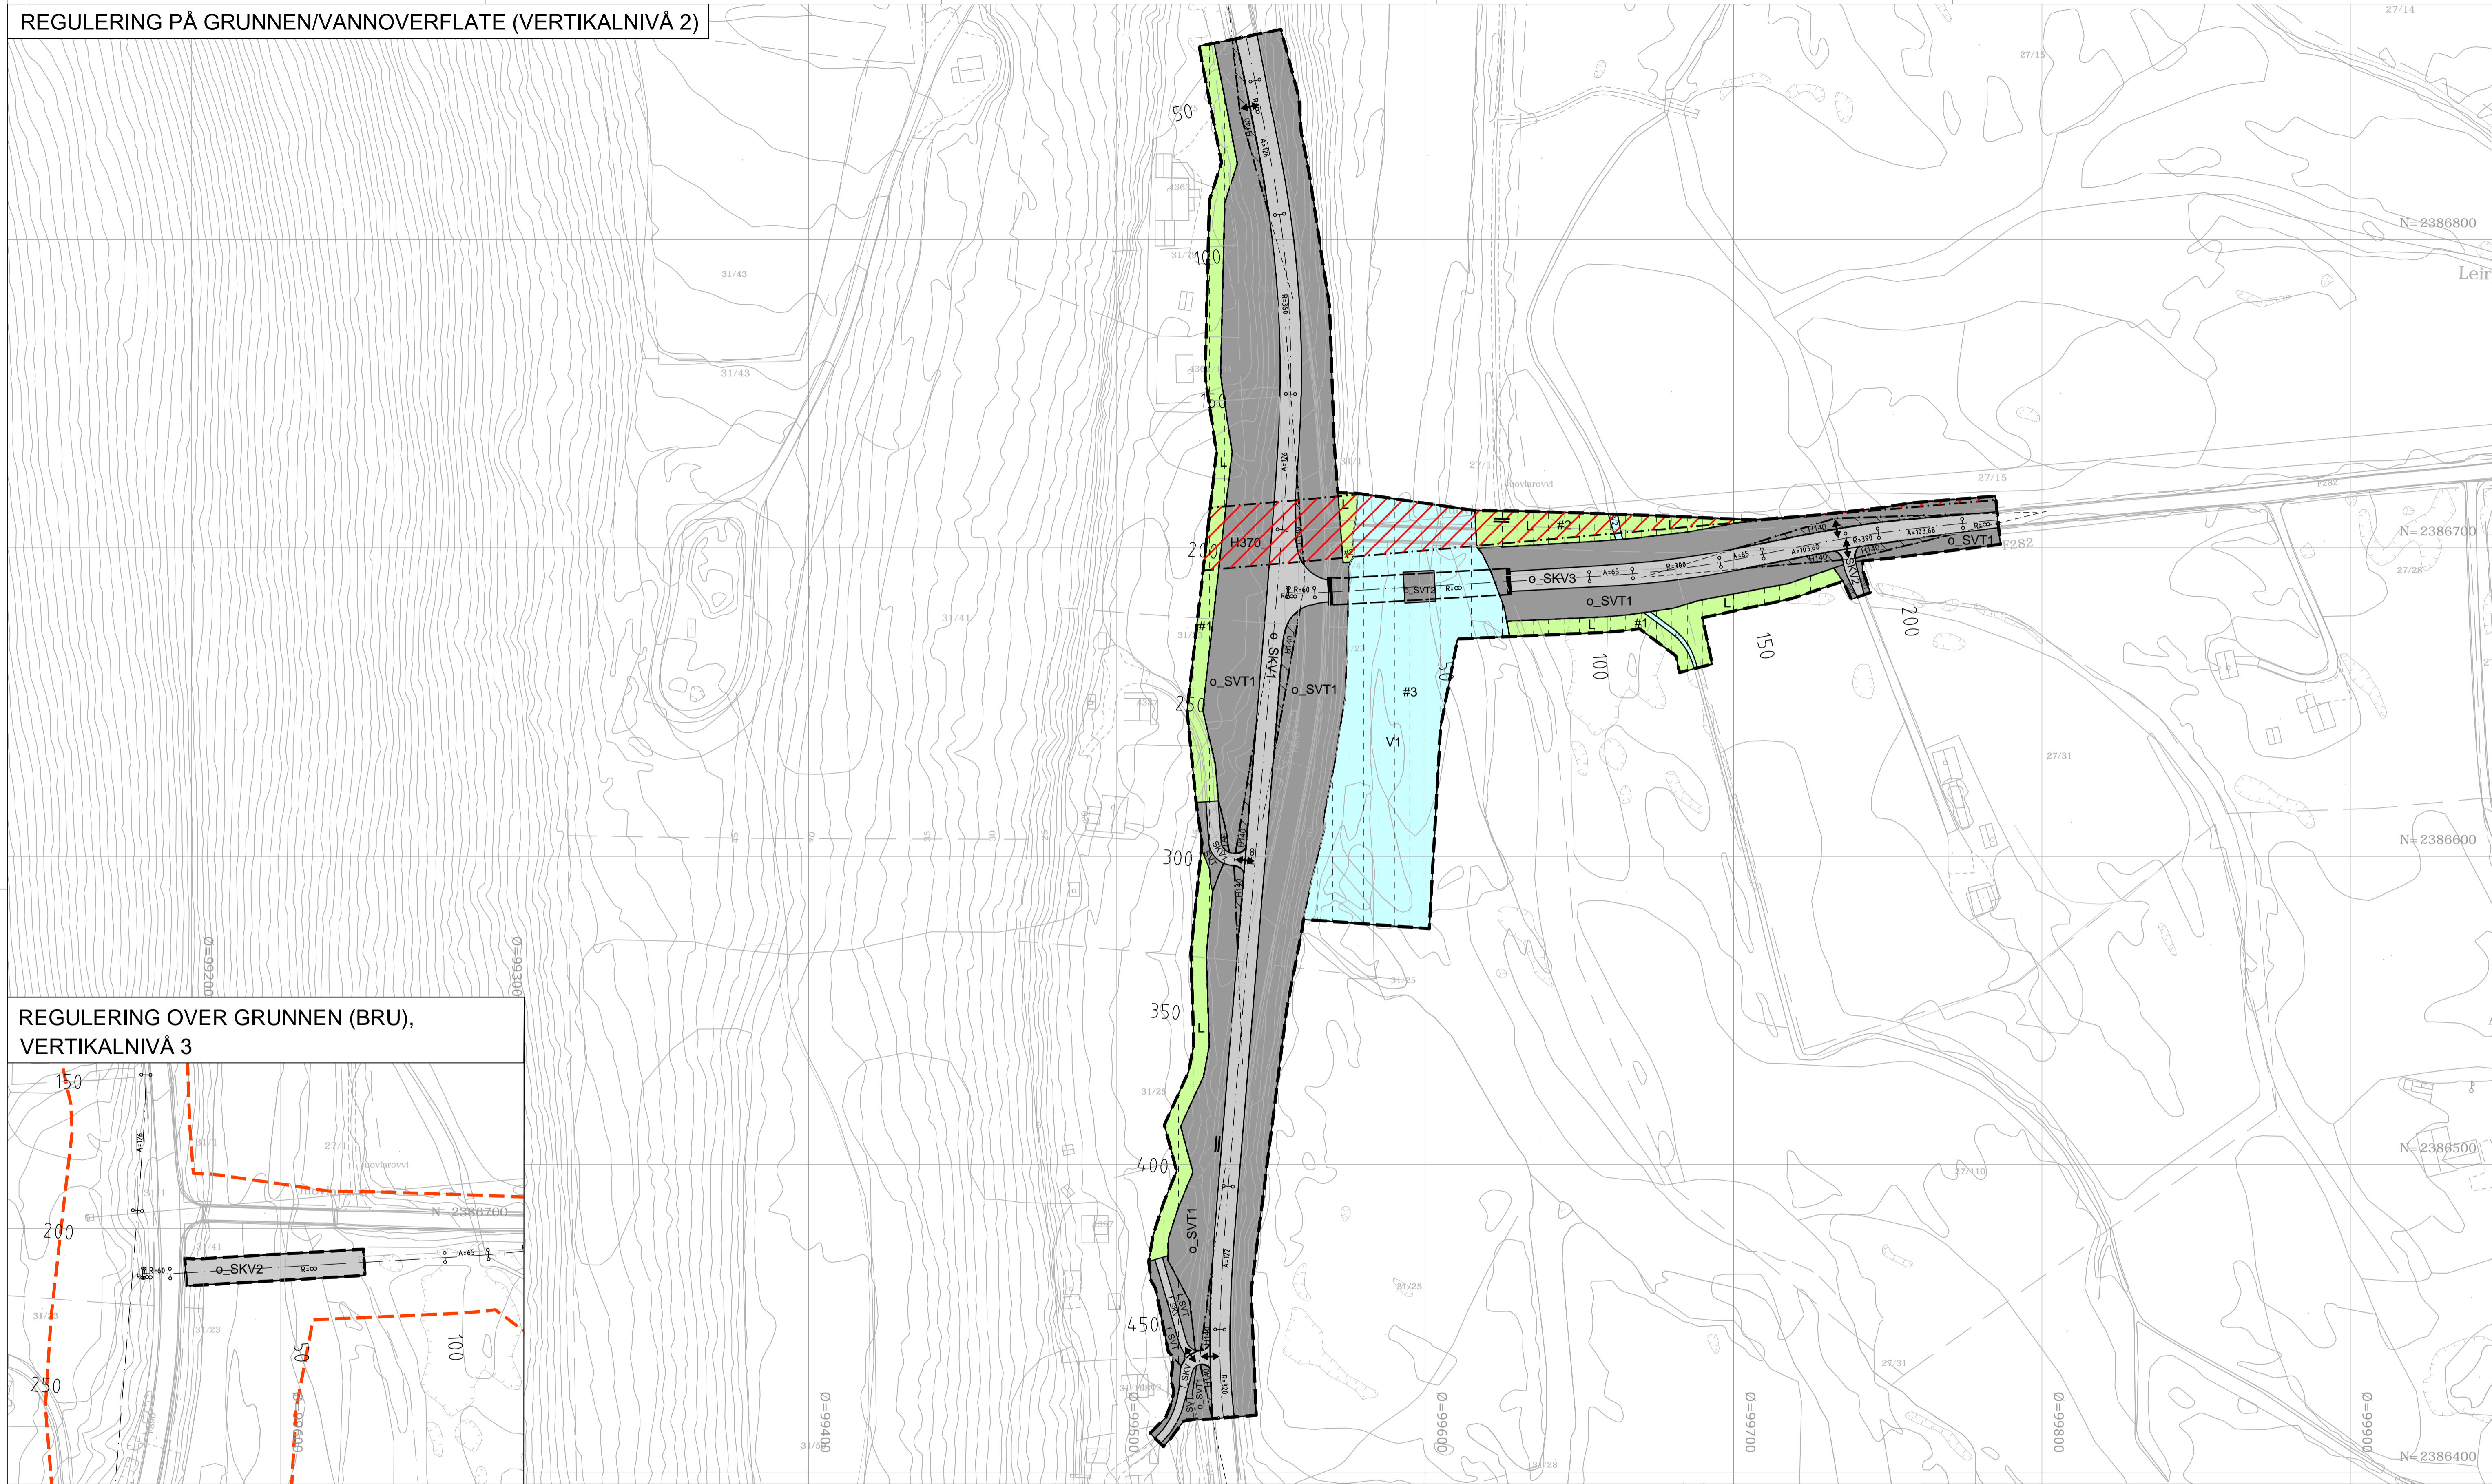

REGULERING OVER GRUNNEN (BRU),
VERTIKALNIVÅ 3

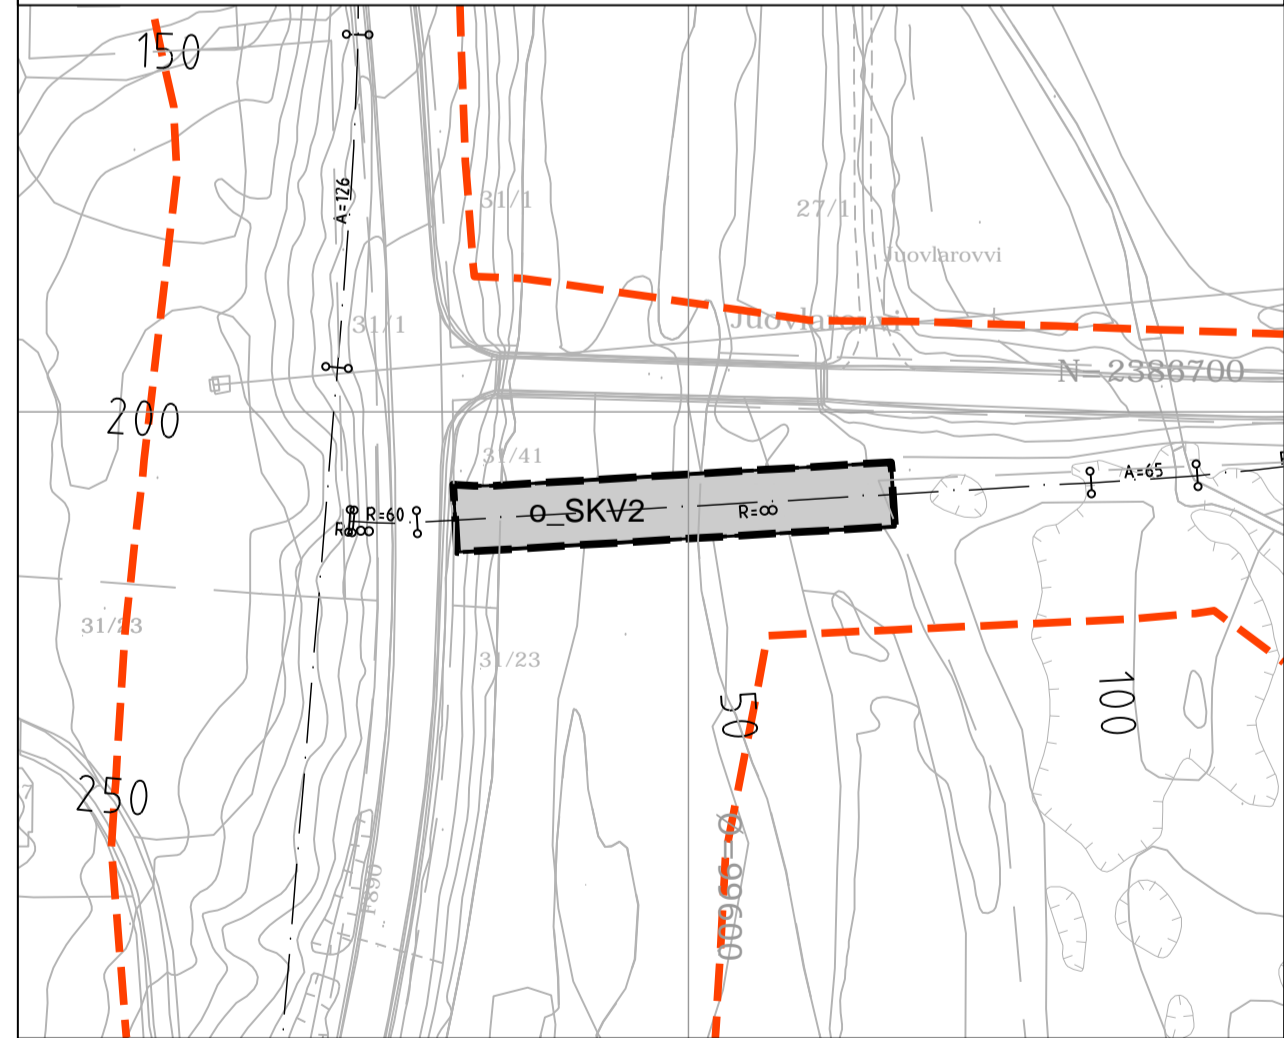

Tegnforklaring

Reguleringsplan PBL 2008

§12-5. Nr. 2 - Samferdselsanlegg og teknisk infrastruktur

- SKV Kjøreveg
- SVT Annen veggrunn - tekniske anlegg

§12-5. Nr. 5 - Landbruks-, natur- og friluftsmål samt reindrift

- L LNFR

§12-5. Nr. 6 - Bruk og vern av sjø og vassdrag med tilhørende strandsoner

- VNV Naturområde i sjø og vassdrag

§12-6 - Hensynssoner

- H440 Frisiktsone
- H370 Høyspenningsanlegg (inkl høyspentkabler)

§12-7 - Bestemmelsesområder

- [] Anlegg- og riggområde

Linjesymbol

- Planens begrensning
- Bestemmelsesgrense (RpBestemmelseGrense)
- Formålsgrense (RpFormålGrense)
- Grense for sikringsone (RpSikringGrense)
- Grense for faresone (RpFareGrense)
- Regulert senterlinje
- Friskitlinje
- Bru

Punktsymboler

- Brukar
- Avkjørsel
- Stenging av avkjørsel

Illustrasjoner

- Planens begrensning - på grunnen

Kilde for basiskart: Statens kartverk

Dato for basiskart: Sept. 2014

Ekvidistanse 1 m

Kartmålestokk: 1:1000 (A1)



Revisjon	Dato	Saksnr.	Signatur

PlanID:	2025_2016002
Kartgrunnlag:	FKB-B og LAS
Kartreferanse:	EUREF89, NTM 28
Høydegrunnlag:	NN 1954

Saksbehandling i følge plan- og bygningsloven	Dato	Saksnr.	Signatur

Kunngjøring oppstart av reguleringsplanarbeid			
---	--	--	--

Periode for høring og offentlig ettersyn			
--	--	--	--

Behandling i planutvalget			
---------------------------	--	--	--

Vedtatt kommunestyret			
-----------------------	--	--	--

Kunngjøring av planvedtak			
---------------------------	--	--	--

		Dato: 06.02.2017 PROF-nummer: 504081901	Utarbeidet av: John B. Njanga Saksbehandler: Bjarne Mjelde	Tegningsnummer: R001
--	--	--	---	-----------------------------