


	<b>SITUASJONSKART</b>					
	Eiendom:	Gnr: 52	Bnr: 225	Fnr: 0		Snr: 0
	Adresse:					
Hjemmelshaver: Rguleringsplan Mælumenga					Målestokk 1:3000	
Dato: 8/11-2007 Sign: KB						
<b>MODUM KOMMUNE</b>						

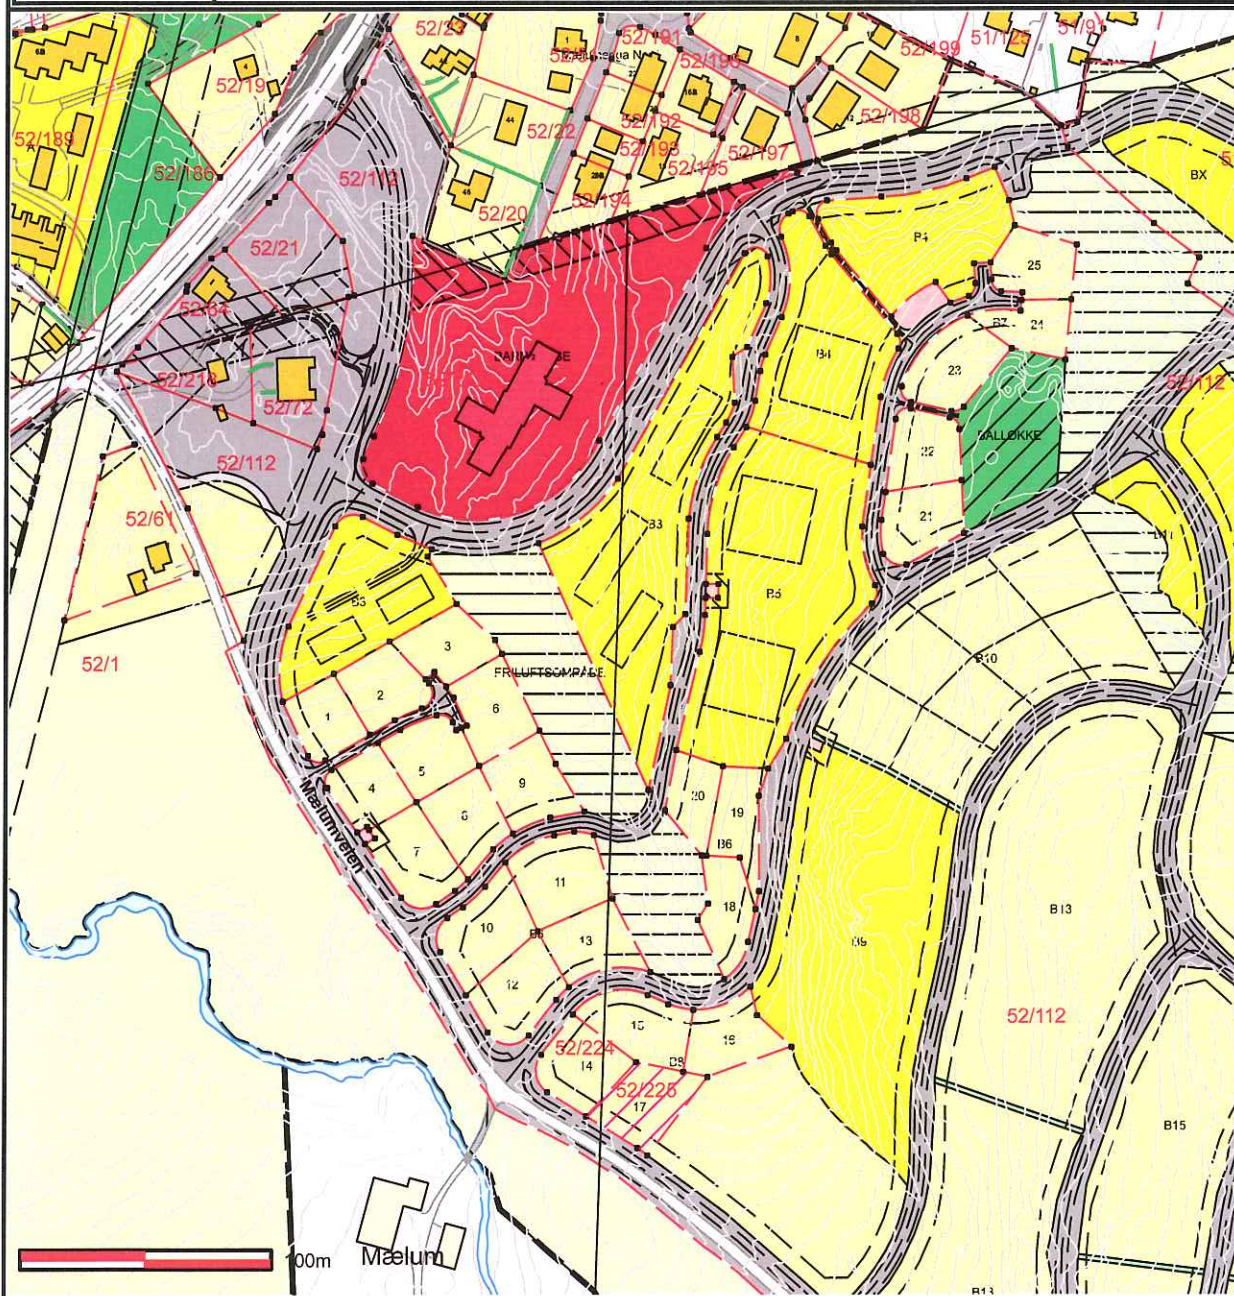

<b>Tegnforklaring</b>	
	Vannledning
	Spillvannsledning
	Overvannsledning
	Eiendomsgrense
	Usikre eiendomsgrenser

Det tas forbehold om at det kan forekomme feil på kartet, bla. gjelder dette eiendomsgrenser, ledninger/kabler, kummer m.m. som i forbindelse med prosjektering/anleggsarbeid må undersøkes nærmere.