MODUM KOMMUNE - TEKNISK ETAT
Areal, Landbruk og Miljøavdelingen

Skisse utarbeidet av: Morten Eken

Dato: 14.6.2006 - 3. versjon

Vedlegg til:
Reguleringsplan for Liengjordet

Illustrasjonsplan:
Biotopjustering, flomforbygging og friluftslivsformål

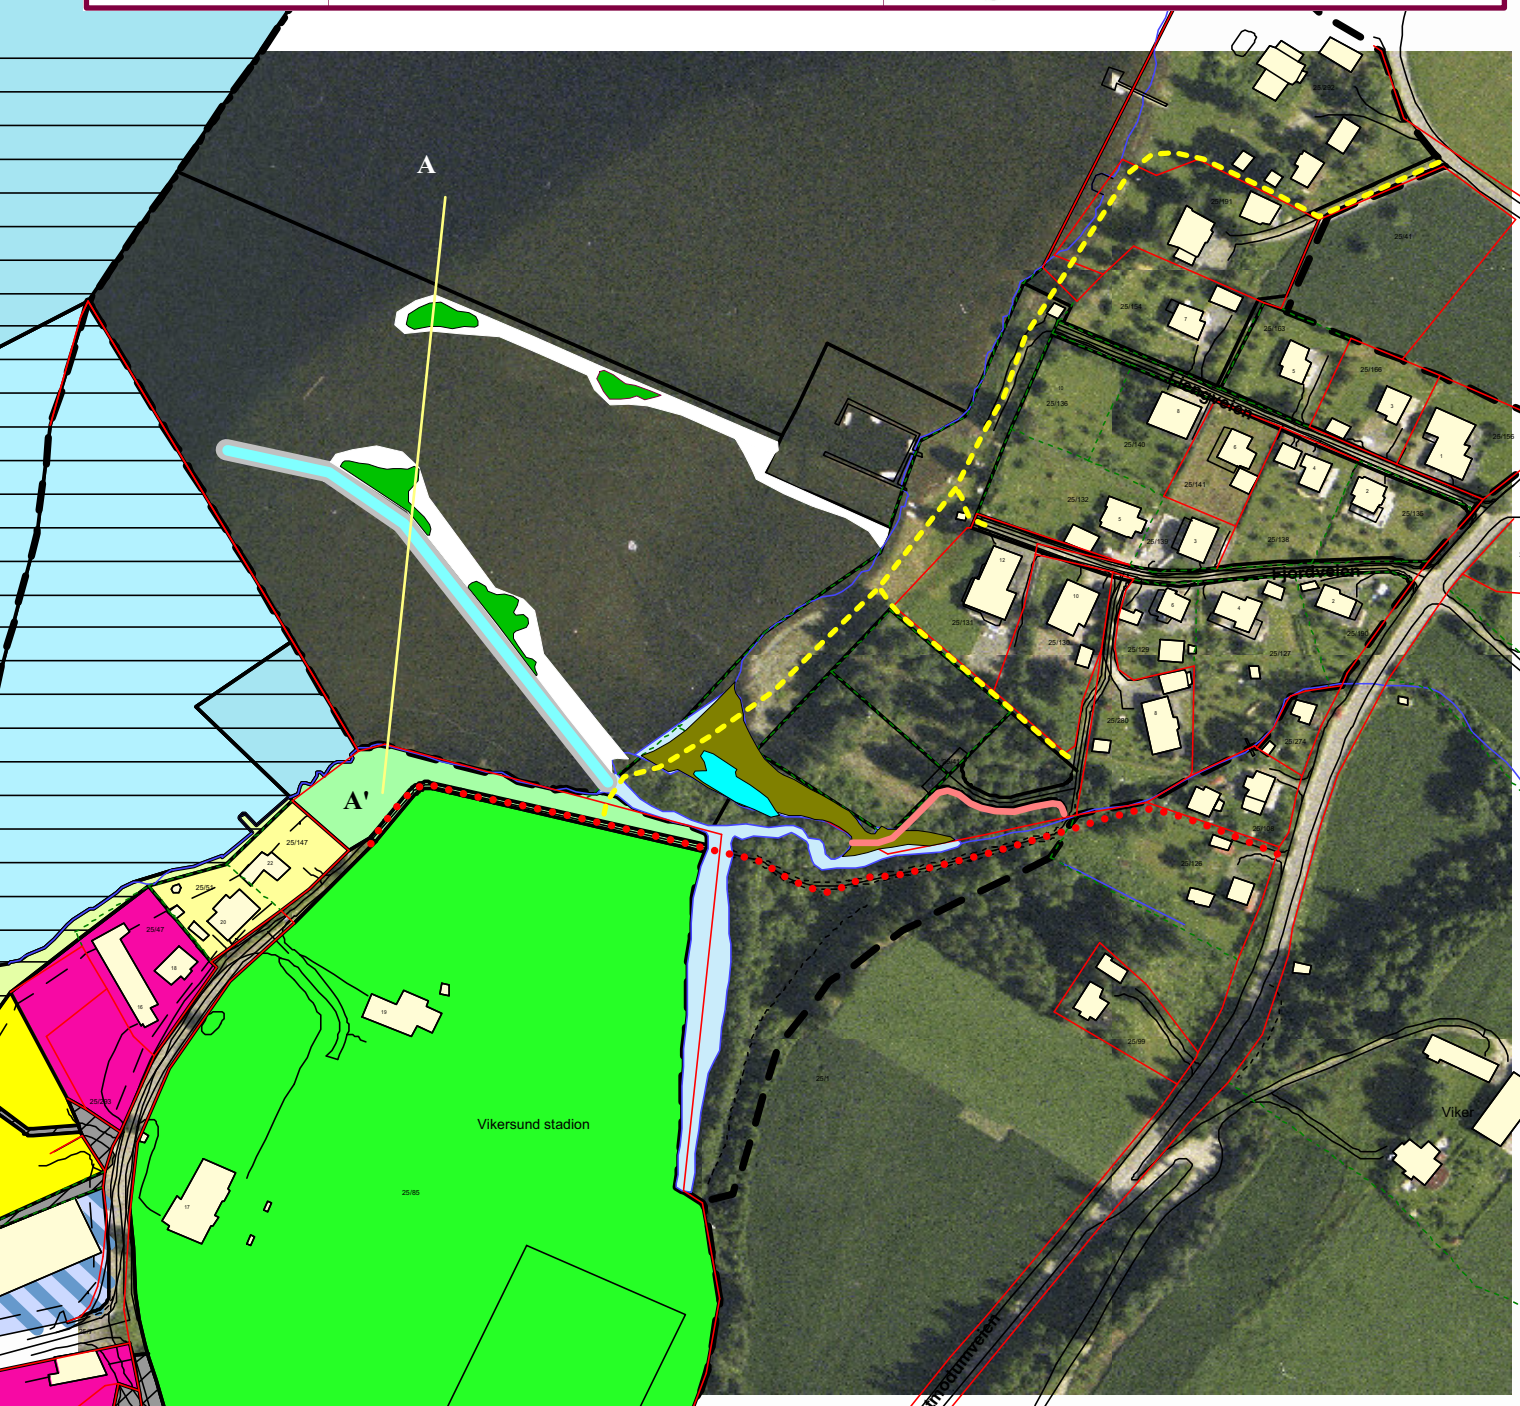

Profil A-A'
(Vertikal målestokk er overdrevet)

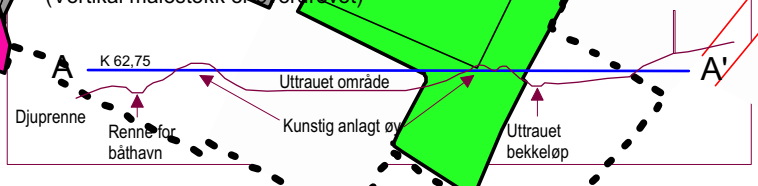

Forklaring til skissen:

- Tursti
- Gang/Sykkelvei
- Flomforbygging mot bekk
- Uttrauet bekkeløp

- Oppfylt område under sommervannstand
- Oppfylt område over sommervannstand
- Oppfylt område på land
- Kunstig anlagt dam