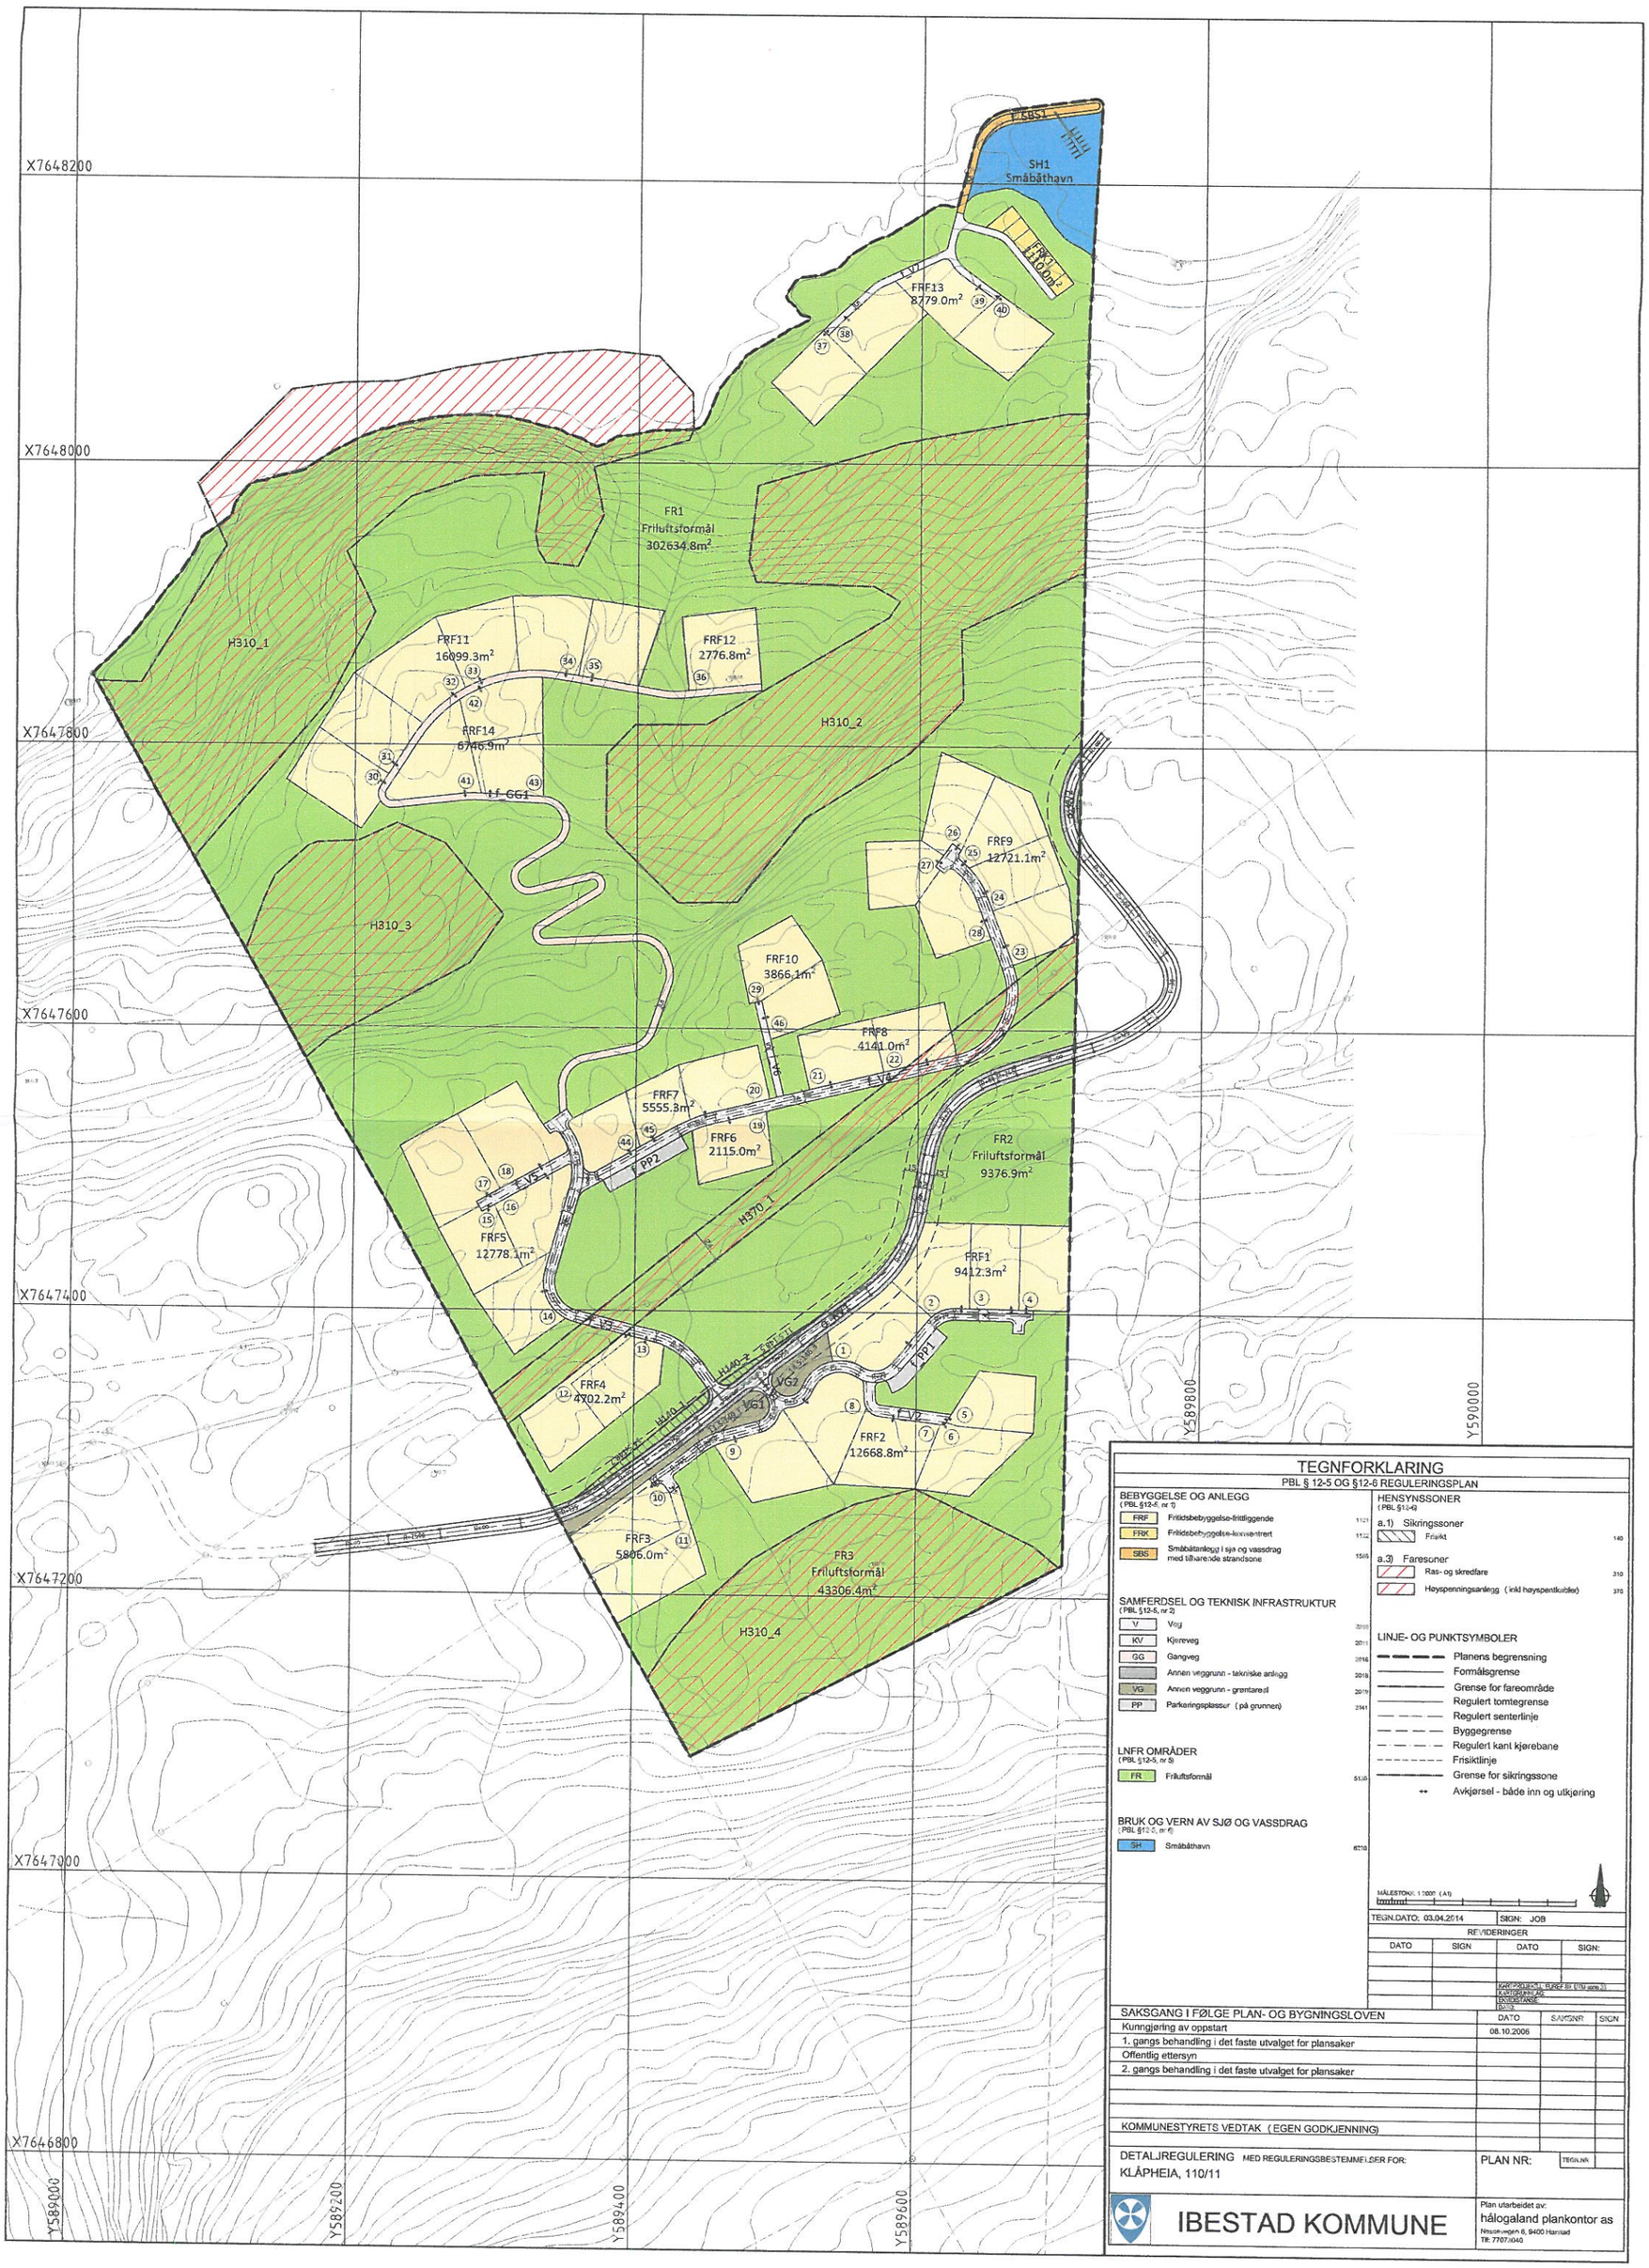

TEGNFORKLARING

PBL § 12-5 OG §12-6 REGULERINGSPLAN

BEBYGGELSE OG ANLEGG
(PBL §12-5, nr 1)

- FRF — Fritidsbebyggelse-frittliggende — 1121
- FRK — Fritidsbebyggelse-konsentrert — 1122
- SBS — Småbåtanlegg i sjø og vassdrag med tilhørende strandsone — 1518

SAMFERDSEL OG TEKNISK INFRASTRUKTUR
(PBL §12-5, nr 2)

- V — Veg — 2010
- KV — Kjøreveg — 2011
- GG — Gangveg — 2016
- Annen veggrunn - tekniske anlegg — 2018
- VG — Annen veggrunn - grøntareal — 2019
- PP — Parkeringsplasser (på grunnen) — 2341

LNFR OMRÅDER
(PBL §12-5, nr 5)

- FR — Friluftsformål — 5120

BRUK OG VERN AV SJØ OG VASSDRAG
(PBL §12-5, nr 6)

- SH — Småbåthavn — 6210

HENSYNSSONER
(PBL §12-6)

a.1) Sikringssoner
- Friskt — 140

a.3) Faresoner
- Ras- og skredfare — 310
- Høyspenningsanlegg (inkl høyspentkabler) — 370

LINJE- OG PUNKTSYMBOLER

- Planens begrensning
- Formålsgrense
- Grense for fareområde
- Regulert tomtegrense
- Regulert senterlinje
- Byggegrense
- Regulert kant kjørebane
- Frisiktlinje
- Grense for sikringssone
- Avkjørsel - både inn og utkjøring

MÅLESTOKK 1:2000 (A1)

TEGN.DATO: 03.04.2014 | SIGN: JOB

REVIDERINGER

DATO	SIGN	DATO	SIGN:

KARTGRUNNLAG: ELREF 89 UTM sone 33
KARTDATUM AS
EKVIDISTANSE
DATO

SAKSGANG I FØLGE PLAN- OG BYGNINGSLOVEN	DATO	SAKSNR	SIGN
Kunngjøring av oppstart	08.10.2006		
1. gangs behandling i det faste utvalget for plansaker			
Offentlig ettersyn			
2. gangs behandling i det faste utvalget for plansaker			
KOMMUNESTYRETS VEDTAK (EGEN GODKJENNING)			

DETALJREGULERING MED REGULERINGSBESTEMMELSER FOR:
KLÅPHEIA, 110/11

PLAN NR: | TEGN.NR

IBESTAD KOMMUNE

Plan utarbeidet av:
hålogaland plankontor as
Nissenvegen 6, 9400 Harstad
Tlf: 7707 0040