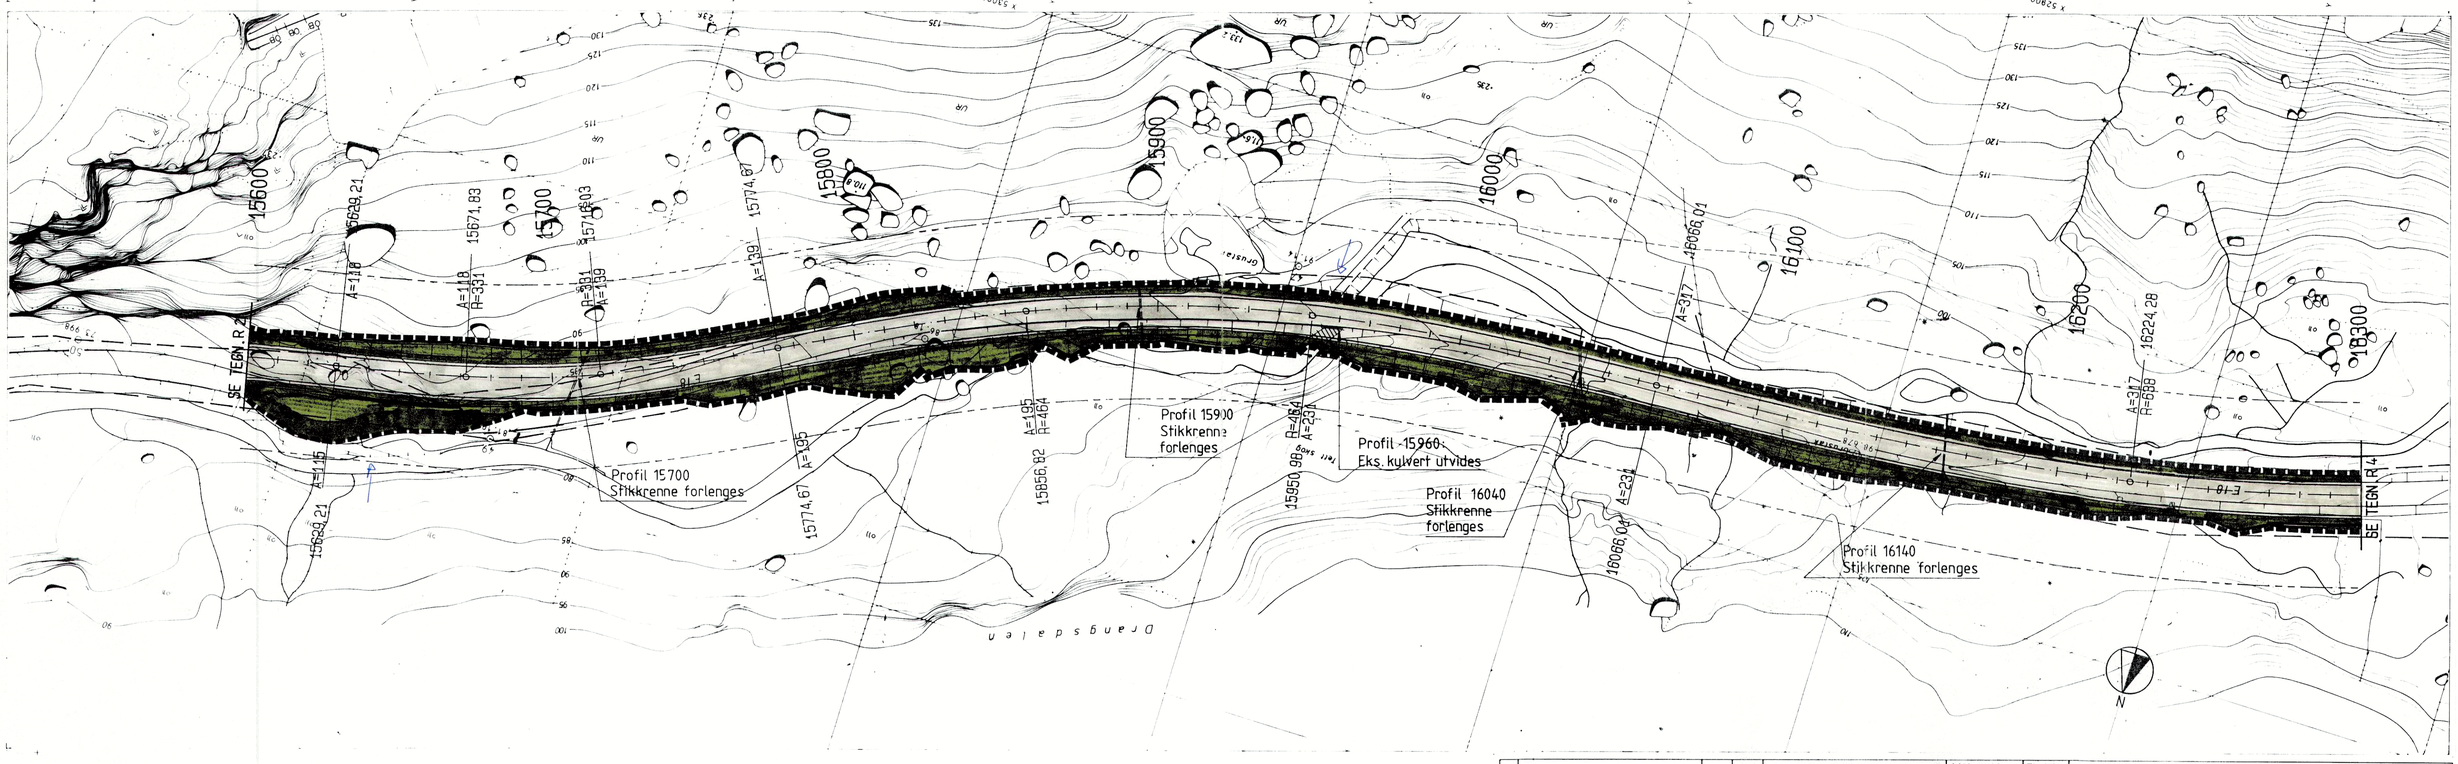

Nr.	Endring-Erstatning	Dato	Sign.

STATENS VEGVESEN
ROGALAND

Målestokk Hor. 1:1000 Vert.
Ekvidist. 1m

VEG E18 HP01 VEST-AGDER GR. - HESKESTAD x Rv.501
STREKNING v/DRANGSDALEN

Temaplan: REGULERINGSPLAN
Profil: 15600-16300
Ark.nr.
Kartblad E18 01 22
Tegn. nr. R3

Originalkart
Oppdrag nr.
Fotodekning

Forslag til reguleringsbestemmelser

I tilknytning til reguleringsplanforslag for E18 på strekningen gjennom Drangsdalen vist på kart R1-R5 datert 20.01.94, foreslås flg. reguleringsbestemmelser.

Prgr. 1 GENERELLE BESTEMMELSER

Disse reguleringsbestemmelsene gjelder for det området som på plankartet er vist med reguleringsgrense.

Prgr. 2 OMRÅDER FOR TRAFIKKFORMÅL

Området reguleres til offentlig trafikkformål.

- Kjøreveg
- Annet vegareal

Prgr. 3 BYGGEGRENSER

Ang. byggegrenser gjelder flg.:
For E18 gjelder 30m byggegrense målt fra senterlinje veg.

Prgr. 4 SPESIALOMRÅDER, FRISIKTSONER

Området vist som frisiktsone reguleres til spesialområde. Innenfor frisiktsone skal det være fri sikt ned til en høyde på 0,5m over bakkenivå.

TEGNFORKLARING

R3

PBL. 25 REGULERINGSFORMÅL

1 BYGGEOMRÅDER
- BOLIGER
- HYTTER/BAKKE
- FORRETNINGER, KONTOR M.V.
- INDUSTRI
- OFFENTLIG BYGNINGER
- ALMENNYTTIGE FORMÅL
- BYGGEOMRÅDE S/M

2 LANDBRUKSOMRÅDER
- JORDBRUK / SKOGBRUK / FORTAU

3 TRAFIKKOMRÅDER
- KJØREVEG
- GANG- OG SYKKELVEG, FORTAU
- ANNET VEGAREAL

4 FRIOMRÅDER
- PARK, TURVEG, LEKEPLASS
- BADEPLASS / TEK

5 FAREOMRÅDER
- RAS / FLOM
- HØYSPENTLINJE

6 SPESIALOMRÅDER
- BEVARING
- KLIMAVERNSONE
- FRISIKTSONE

7 FELLESOMRÅDER
- FELLES AVKJØRSEL
- FELLES LEKEPLASS

8 FORNYELSEOMRÅDER

STREKSYMBOLER M.V.
- PLANENS BEGRENSNING
- GRENSE FOR REGULERINGSOMRÅDE
- BYGGEGRENSE MOT VEG
- ØG ANNEN BEBYGGELSE
- PÅBUDT PLASSERING BYGGELINJE
- TOMTEGRENSE
- EKSISTERENDE EIENDOMS-GRENSE SOM OPPHEVES
- ANNEN BYGGEGRENSE
- SENTERLINJE REGULERT VEG
- OMRISS AV PLANLAGTE BYGG
- OMRISS AV BYGG SOM SKAL BEVARES

1994 001

Forslag til reguleringsplan for
E18 HP 01
STREKNING Vest-Agder gr.-Heskestad

Forslagsstiller: STATENS VEGVESEN ROGALAND

Målestokk 1:1000
Tegn. nr.
Kartblad
Saksbeh. / tegn. GE / Bon.
Dato Rev.

PLAN- OG BYGNINGSLOVEN	Dato	Sakstr.	Signatur
FORVARSLING			
1. GANGS BEHANDLING I BYGNINGSRÅDET			
UTLEGGELSE TIL OFFENTLIG ETTERSYN			
2. GANGS BEHANDLING I BYGNINGSRÅDET			
EVT. NY UTLEGGELSE TIL OFFENTLIG ETTERSYN			
NY BEHANDLING I BYGNINGSRÅDET			
KOMMUNESTYRET			

LUND KOMMUNE

Created for free by https://foxyutils.com

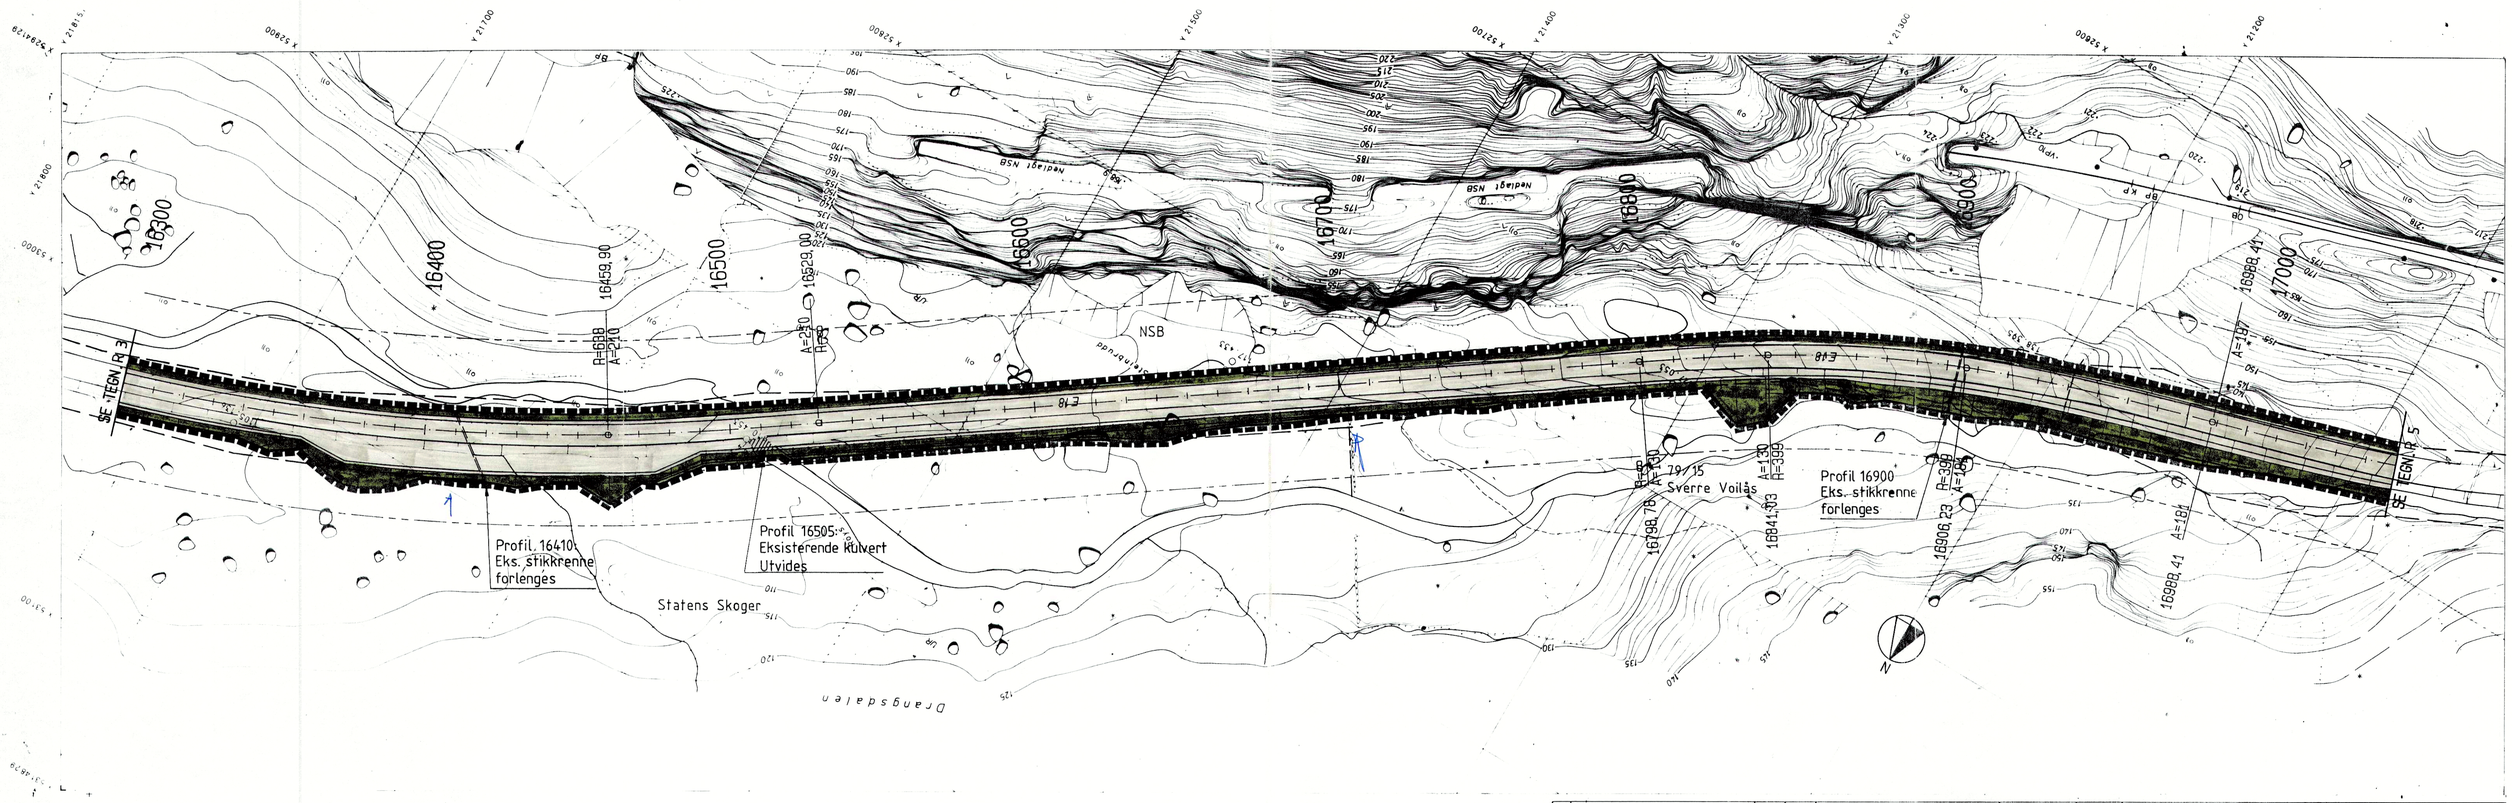

Originalkart

Oppdrag nr.

Fotodekning

Nr.	Endring–Erstatning	Dato	Sign.

STATENS VEGVESEN
ROGALAND

Målestokk Hor. 1:1000 Vert.
Ekvidist. 1m

VEG E18 HP 01 VEST-AGDER GR. - HESKESTAD x Rv 501
STREKNING v/DRANGSDALEN

Temaplan: REGULERINGSPLAN
Profil: 16300-17050
Ark.nr: Kartblad E18 01 23
Tegn. nr. R 4

Forslag til reguleringsbestemmelser

I tilknytning til reguleringsplanforslag for E18 på strekningen gjennom Drangsdalen vist på kart R1-R5 datert 20.01.94, foreslås flg. reguleringsbestemmelser

Prgr. 1 GENERELLE BESTEMMELSER

Disse reguleringsbestemmelsene gjelder for det området som på plankartet er vist med reguleringsgrense

Prgr. 2 OMRÅDER FOR TRAFIKKFORMÅL

Området reguleres til offentlig trafikkformål

- Kjøreveg
- Annet vegareal

Prgr. 3 BYGGEGRENSER

Ang. byggegrenser gjelder flg.
For E18 gjelder 30m byggegrense målt fra senterlinje veg

Prgr. 4 SPESIALOMRÅDER, FRISIKTSONER

Området vist som frisiktsone reguleres til spesialområde. Innenfor frisiktsone skal det være fri sikt ned til en høyde på 0,5m over bakkenivå

TEGNFORKLARING

R4

PBL. 25. REGULERINGSFORMÅL

1 BYGGEOMRÅDER
- BOLIGER
- HYTTER / NAUST
- FORRETNINGER, KONTOR M.V
- INDUSTRI
- OFFENTLIGE BYGNINGER
- ALMENNYTTIGE FORMÅL
- BYGGEOMRÅDE S.NR

2 LANDBRUKSOMRÅDER
- JORDBRUK / SKOGBRUK / FORTAU

3 TRAFIKKOMRÅDER
- KJØREVEG
- GANG- OG SYKKELVEG, FORTAU
- ANNET VEGAREAL

4 FRIOMRÅDER
- PARK, TURVEG, LEKEPLASS
- BADEPLASS / LEK

5 FAREOMRÅDER
- RAS / FLOM
- HØYSPENTLINJE

6 SPESIALOMRÅDER
- BEVARING
- KLIMAVERNSONE
- FRISIKTSONE

7 FELLESOMRÅDER
- FELLES AVKJØRSEL
- FELLES LEKEPLASS

8 FORNYELSEOMRÅDER

STREKSYMBOLER M.V
- PLANENS BEGRENSNING
- GRENSE FOR REGULERINGSOMRÅDE
- BYGGEGRENSE MOT VEG OG ANNEN BEBYGGELSE
- PÅRUDT PLASSERING BYGGELINJE
- TOMTEGRENSE
- EKSISTERENDE EIENDOMS-GRENSE SOM OPPHEVES
- ANNEN BYGGEGRENSE
- SENTERLINJE REGULERT VEG
- OMRISS AV PLANLAGTE BYGG
- OMRISS AV BYGG SOM SKAL BEVARES

1994001

Forslag til reguleringsplan for
E18 HP 01
STREKNING Vest-Agder gr.-Heskestad

Forslagsstiller: STATENS VEGVESEN ROGALAND

Målestokk: 1:1000
Tegn. nr.
Kartblad
Saksbeh. / tegn. GE / Ban
Dato Rev.

FØRGE PLAN - OG BYGNINGSLOVEN	Dato	Saksnr	Signatur
FORVARSLING			
1. GANGS BEHANDLING I BYGGINGSRÅDET			
UTLEGGELSE TIL OFFENTLIG ETTERSYN			
2. GANGS BEHANDLING I BYGGINGSRÅDET			
EVT. NY UTLEGGELSE TIL OFFENTLIG ETTERSYN			
NY BEHANDLING I BYGGINGSRÅDET			
KOMMUNESTYRE			

LUND KOMMUNE

Created for free by https://foxyutils.com

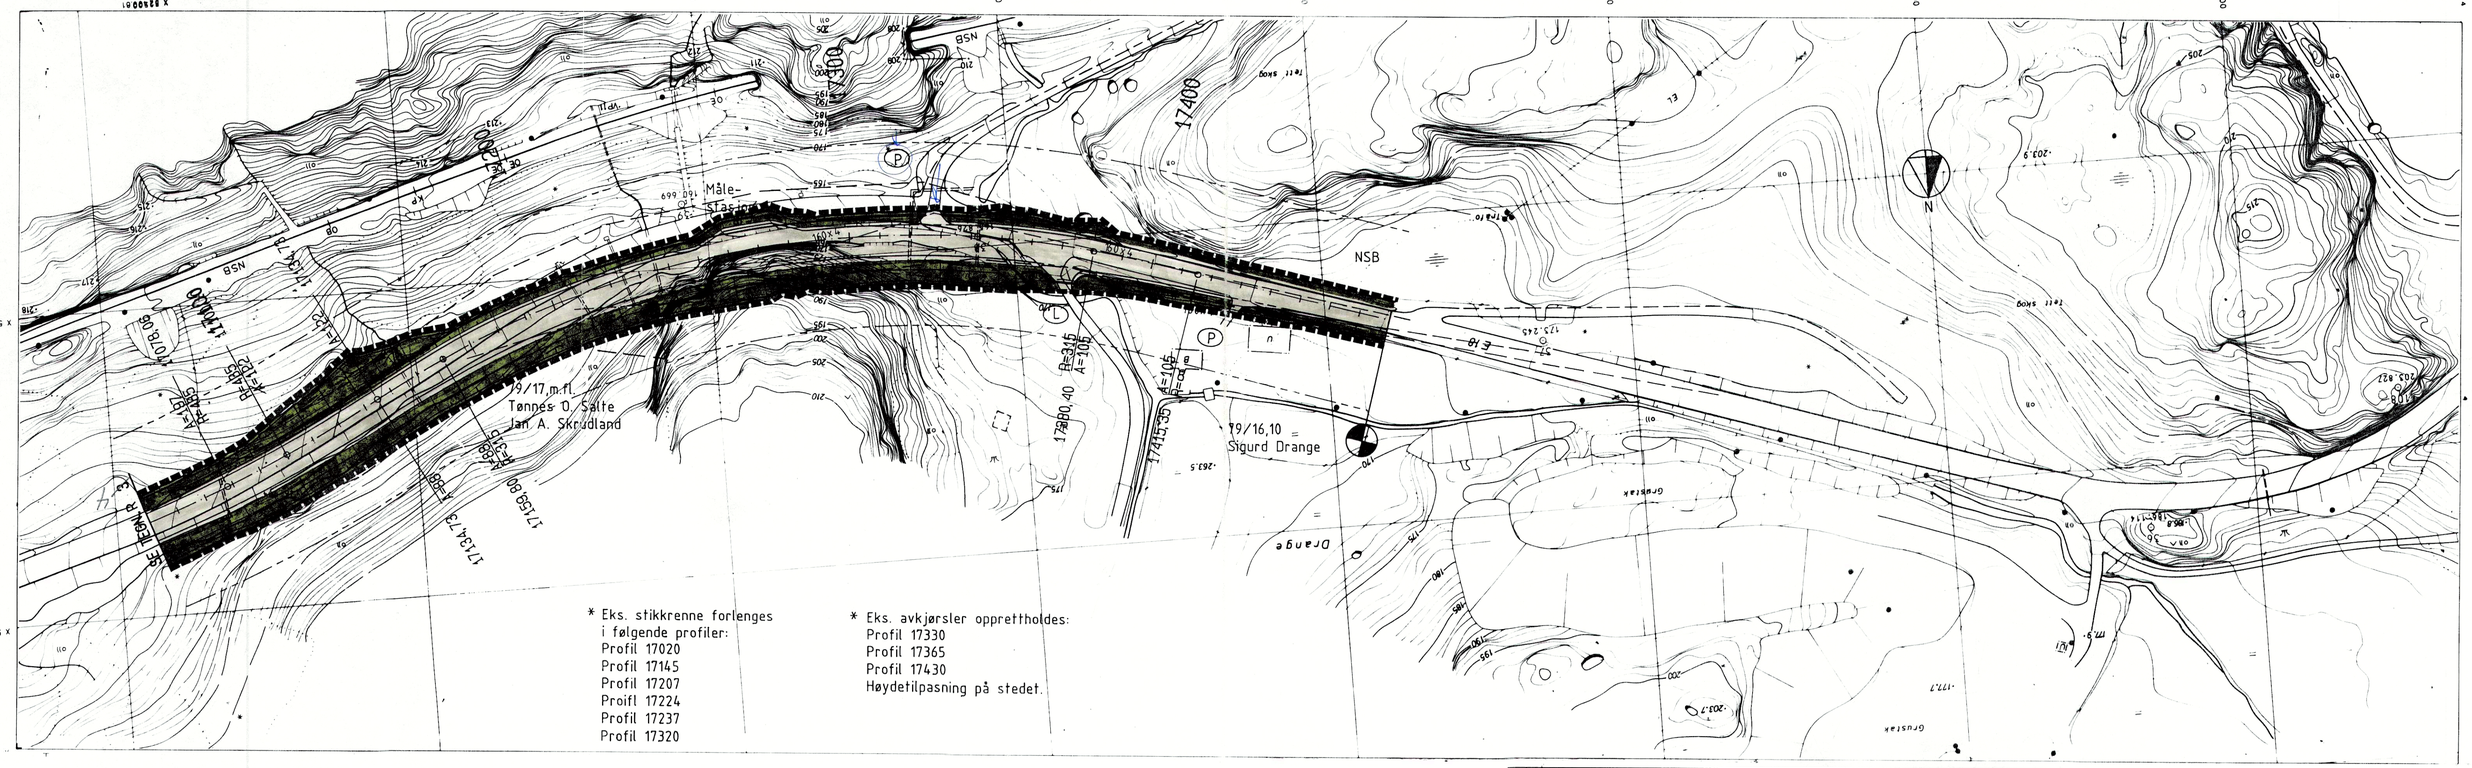
Y 21000
Y 21200
Y 21400
Y 21600
Y 21800
Y 20000
Y 20200
Y 20400
Y 2032154
X 527800
X 527700
X 527600
X 524000
17400
17430
17415,35
17380,40
R=315
A=105
A=105
NSB
E 18
Drange
Grustak
Grustak
Måle-
stasjon
P
P
L
N
19/17 m.fl.
Tønnes O. Salte
Jan A. Skrudland
19/16,10
Sigurd Drange
17134,73
17139,80
17108,08
17100,00
17134,73
RE 152
RE 153
RE

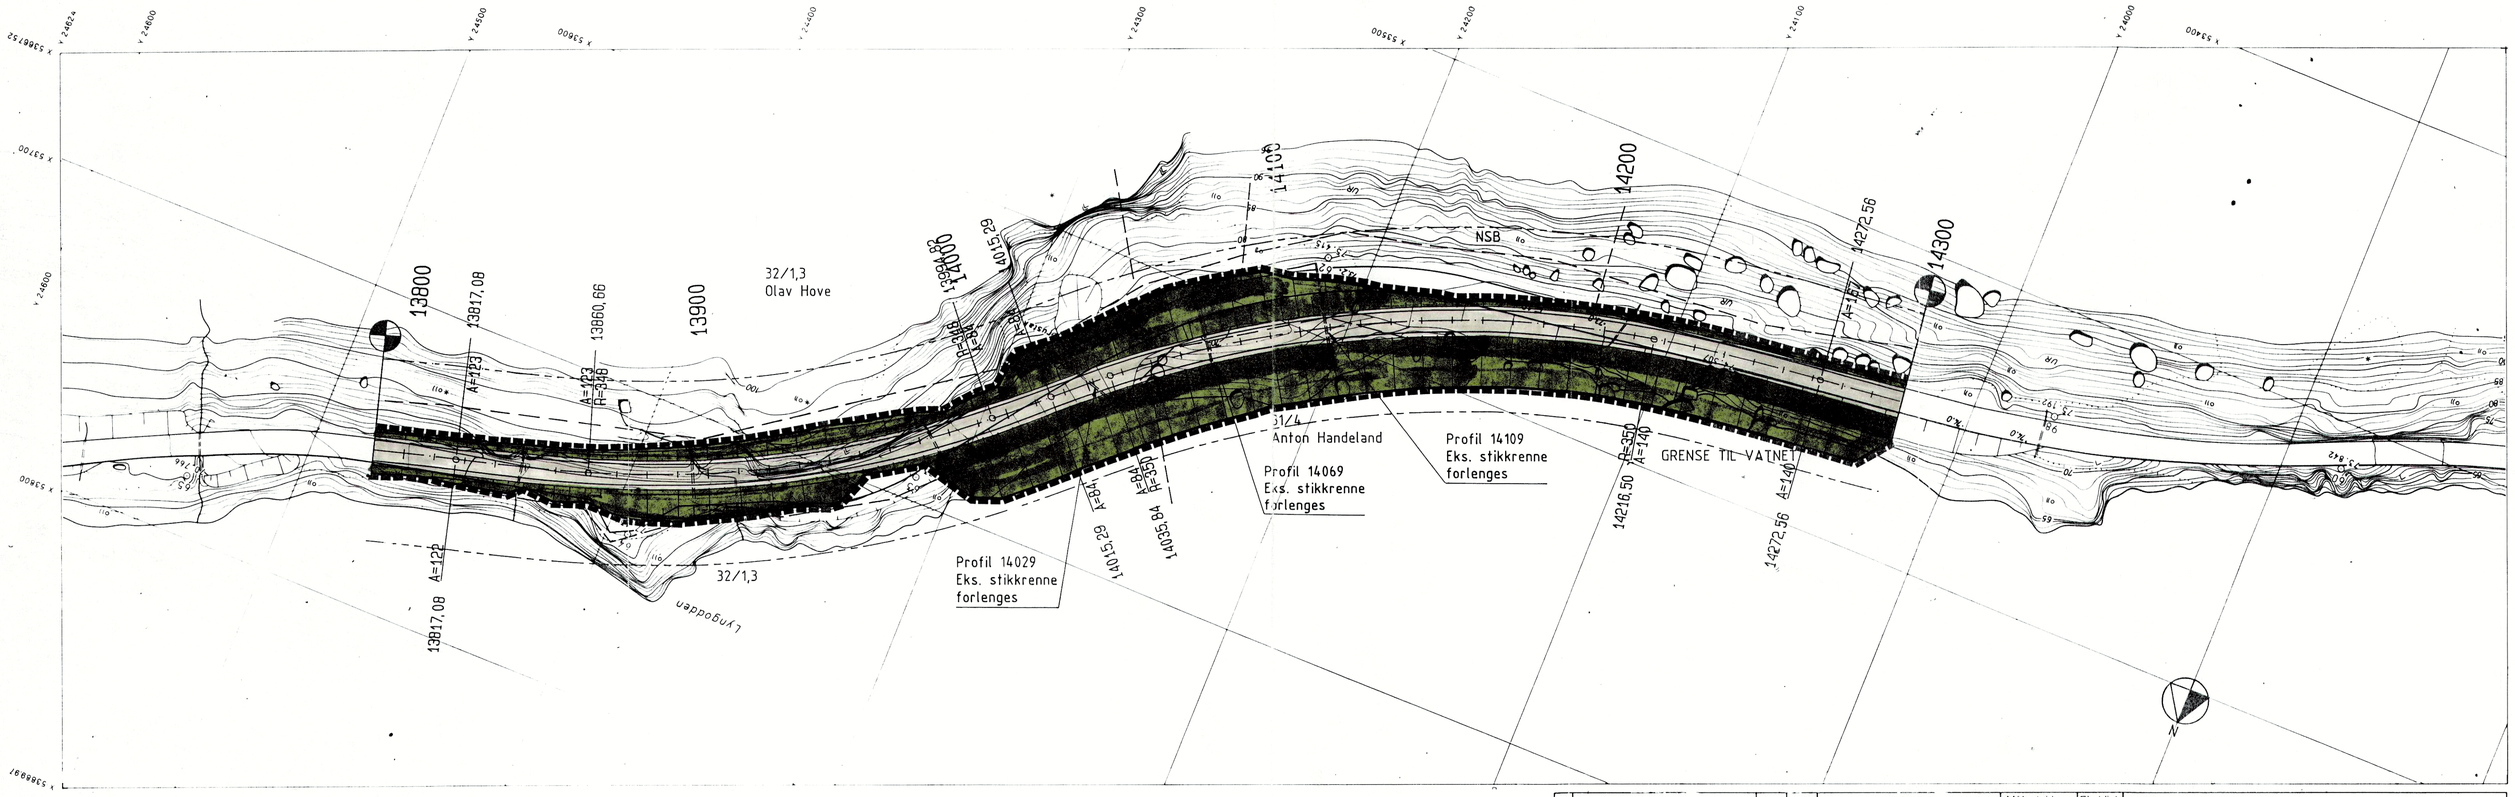

Nr.	Endring-Erstatning	Dato	Sign.	STATENS VEGVESEN ROGALAND	Målestokk Hor. 1:1000 Vert.	Ekvidist. 1m	VEG E18 HP 01 VEST-AGDER GR. - HESKESTAD x Rv.501 STREKNING v/HOVSVATNET	
					Temaplan REGULERINGSPLAN		Profil 13790 - 14300	Ark.nr. Kartblad	Tegn. nr. R1

Originalkart

Oppdrag nr.

Fotodekning

Forslag til reguleringsbestemmelser

I tilknytning til reguleringsplanforslag for E18 på strekningen gjennom Drangsdalen vist på kart R1-R5 datert 20.01.94, foreslås ftg. reguleringsbestemmelser

Prgr. 1 GENERELLE BESTEMMELSER

Disse reguleringsbestemmelsene gjelder for det området som på plankartet er vist med reguleringsgrense

Prgr. 2 OMRÅDER FOR TRAFIKKFORMÅL

Området reguleres til offentlig trafikkformål

- Kjøreveg
- Annet vegareal

Prgr. 3 BYGGEGRENSER

Ang. byggegrenser gjelder ftg.

For E18 gjelder 30m byggegrense målt fra senterlinje veg

Prgr. 4 SPESIALOMRÅDER, FRISIKTSONER

Området vist som frisiktsone reguleres til spesialområde. Innenfor frisiktsone skal det være fri sikt ned til en høyde på 0,5m over bakkenivå

TEGNFORKLARING

PBL. 25 REGULERINGSFORMÅL

1 BYGGEOMRÅDER
- BOLIGER
- HYTTER / NAUST
- FORRETNINGER, KONTOR M.V.
- INDUSTRI
- OFFENTLIGE BYGNINGER
- ALMENNYTTIGE FORMÅL
- BYGGEOMRÅDE SJØ

2 LANDBRUKSOMRÅDER
- JORDBRUK / SKOGBRUK / FORTAU

3 TRAFIKKOMRÅDER
- KJØREVEG
- GANG- OG SYKKELVEG, FORTAU
- ANNET VEGAREAL

4 FRIOMRÅDER
- PARK, TURVEG, LEKEPLASS
- BADEPLASS, VIK

5 FAREOMRÅDER
- RAS / FENOM
- INNSPENTLINJE

6 SPESIALOMRÅDER
- BEVARING
- KLIMAVERNSONE
- FRISIKTSONE

7 FELLESOMRÅDER
- FELLES AVKJØRSEL
- FELLES LEKEPLASS

R1.

8 FORNYELSEOMRÅDER

STREKSYMBOLER M.V.
- PLANENS BEGRENSNING
- GRENSE FOR REGULERINGSOMRÅDE
- BYGGEGRENSE MOT VEG OG ANNEN BEBYGGELSE
- PÅBUDT PLASSERING BYGGELINJE
- TOMTEGRENSE
- EKSISTERENDE EIENDOMS-GRENSE SOM OPPHEVES
- ANNEN BYGGEGRENSE
- SENTERLINJE REGULERT VEG
- OMRISS AV PLANLAGTE BYGG
- OMRISS AV BYGG SOM SKAL BEVARES

1994001

Forslag til reguleringsplan for E18 HP 01 STREKNING Vest-Agder gr.-Heskestad			Målestokk 1:1000
			Tegn. nr.
			Kartblad
			Saksbeh. / tegn. GE / Bøn
Forslagsstiller STATENS VEGVESEN ROGALAND			Dato Rev.
TRAFIKEPLAN- OG BYGGINGSDIVISJON	Dato	Saksbr.	Signatur
FORVARSING			
1. GANGS BEHANDLING I BYGGINGSRÅDET			
UTLEGGELSE TIL OFFENTLIG ETTERSYN			
2. GANGS BEHANDLING I BYGGINGSRÅDET			
EVT. NY UTLEGGELSE TIL OFFENTLIG ETTERSYN			
NY BEHANDLING I BYGGINGSRÅDET			
KOMMUNESTYRE			
LUND KOMMUNE			

Created for free by https://foxyutils.com

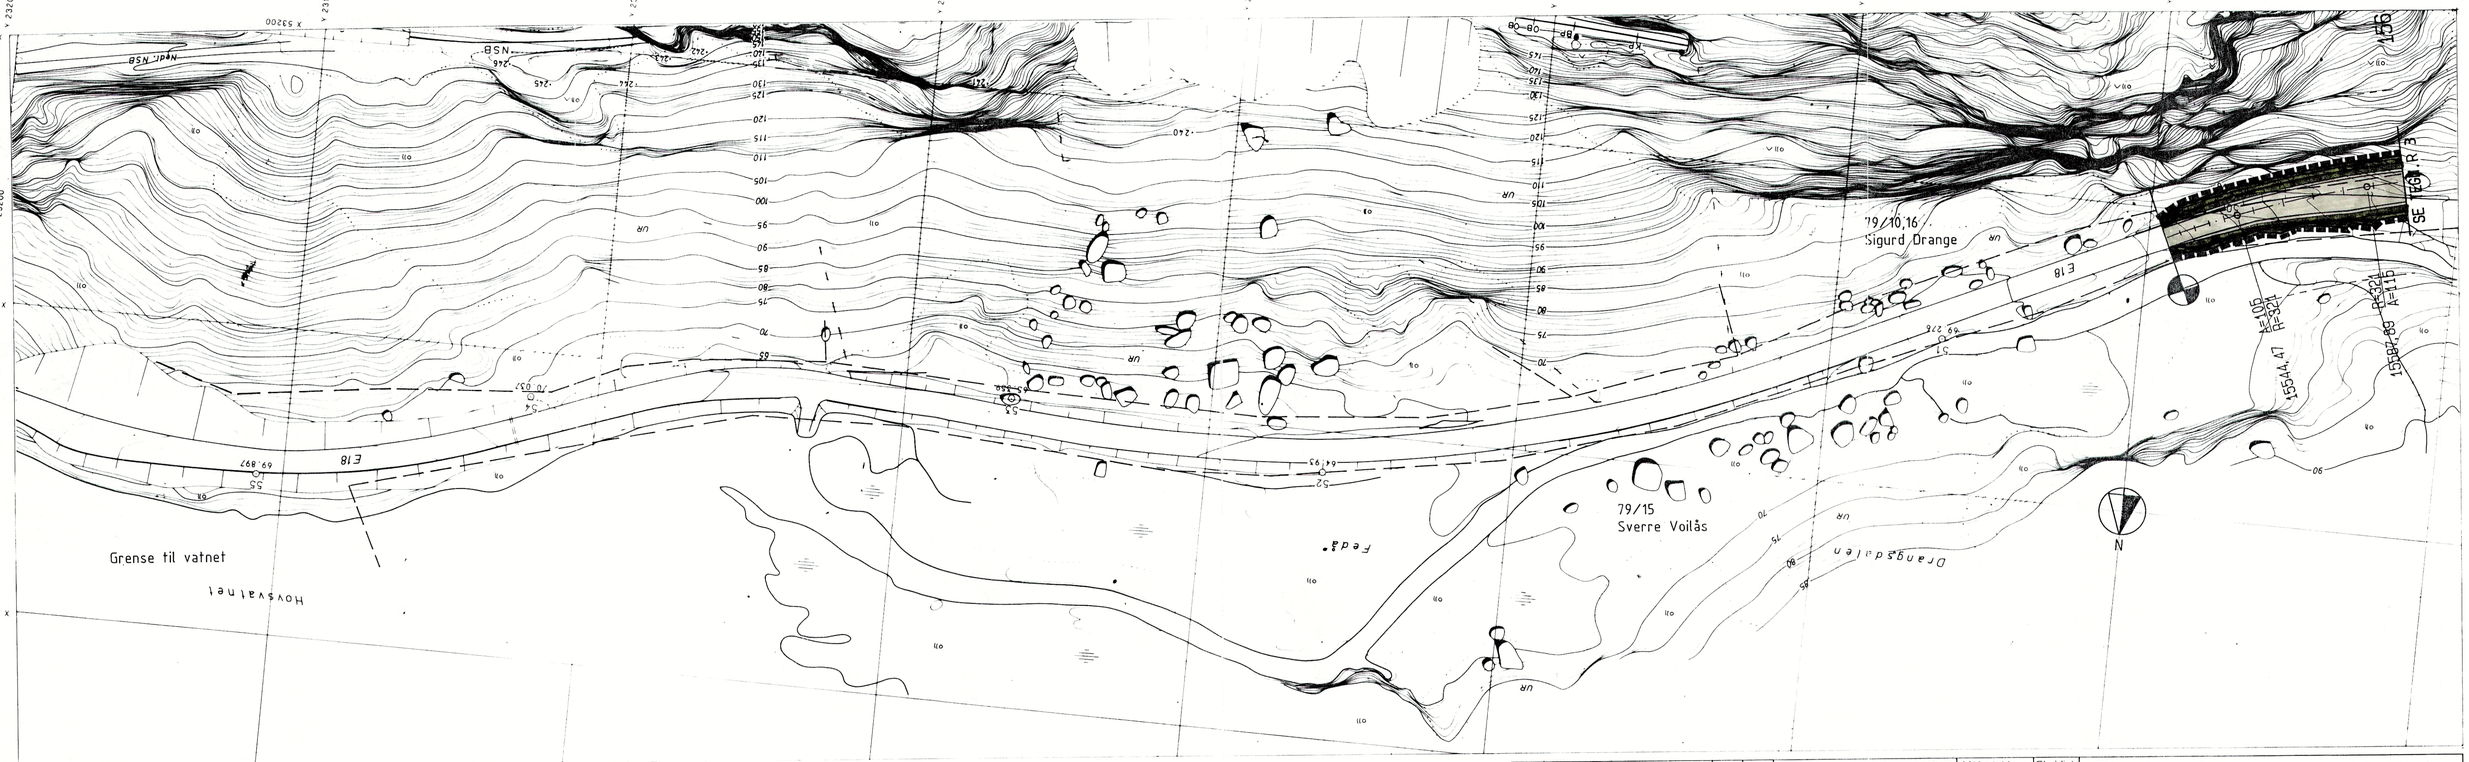

Nr.	Endring–Erstatning	Dato	Sign.

STATENS VEGVESEN
ROGALAND

Målestokk Hor. 1:1000 Vert.
Ekvidist. 1m
VEG E18 HP 01 VEST-AGDER GR. - HESKESTAD x Rv.501
STREKNING v/DRANGSDALEN
Temaplan REGULERINGSPLAN
Profil 15520-15600
Ark.nr.
Kartblad E18 01 21
Tegn. nr. R2

Originalkart
Oppdrag nr.
Fotodekning

Forslag til reguleringsbestemmelser

I tilknytning til reguleringsplanforslag for E18 på strekningen gjennom Drangsdalen vist på kart R1-R5 datert 20.01.94, foreslås flg. reguleringsbestemmelser

Prgr. 1 GENERELLE BESTEMMELSER

Disse reguleringsbestemmelsene gjelder for det området som på plankartet er vist med reguleringsgrense

Prgr. 2 OMRÅDER FOR TRAFIKKFORMÅL

Området reguleres til offentlig trafikkformål

- Kjøreveg
- Annet vegareal

Prgr. 3 BYGGEGRENSER

Ang. byggegrenser gjelder flg.
For E18 gjelder 30m byggegrense målt fra senterlinje veg

Prgr. 4 SPESIALOMRÅDER, FRISIKTSONER

Området vist som frisiktsone reguleres til spesialområde. Innenfor frisiktsone skal det være fri sikt ned til en høyde på 0,5m over bakkenivå

TEGNFORKLARING

PBL. 25 REGULERINGSFORMÅL

1 BYGGEOMRÅDER
- BOLIGER
- HYTTER / NAUSTI
- FORRETNINGER, KONTOR M.V.
- INDUSTRI
- OFFENTLIGE BYGNINGER
- ALMINNELIGE FORMÅL
- BYGGEOMRÅDE S.M.

2 LANDBRUKSOMRÅDER
- JORDBRUK / SKOGBRUK / FORTAU

3 TRAFIKKOMRÅDER
- KJØREVEG
- GANG- OG SYKKELVEG, FORTAU
- ANNET VEGAREAL

4 FRIOMRÅDER
- PARK, TURVEG, LEKEPLASS
- BADEPLASS / LEK

5 FAREOMRÅDER
- RAS / FLOM
- HØYSPENTLINJE

6 SPESIALOMRÅDER
- BEVARING
- KLIMAVERNSONE
- FRISIKTSONE

7 FELLESOMRÅDER
- FELLES AVKJØRSEL
- FELLES LEKEPLASS

8 FORNYELSEOMRÅDER

STREKSYMBOLER M.V.
- PLANENS BEGRENSNING
- GRENSE FOR REGULERINGSOMRÅDE
- BYGGEGRENSE MOT VEG OG ANNEN BEBYGGELSE
- PÅBUDT PLASSERING BYGGELINJE
- TOMTEGRENSE
- EKSISTERENDE EIENDOMS-GRENSE SOM OPPHEVES
- ANNEN BYGGEGRENSE
- SENTERLINJE REGULERT VEG
- OMRISS AV PLANLAGT BYGG
- OMRISS AV BYGG SOM SKAL BEVARES

R2

1994 001

Forslag til reguleringsplan for
E18 H.P. 01
STREKNING Vest-Agder gr.-Heskestad

Målestokk 1:1000
Tegn. nr.
Kartblad
Saksbeh. / Tegn. GE / Bsh.
Dato Rev.

Forslagsstiller STATENS VEGVESEN ROGALAND

FORUTGÅENDE PLAN- OG BYGGINGSSYSTEM	Dato	Saksnr	Signatur
FORVARSLING			
1. GANGS BEHANDLING I BYGGINGSRÅDET			
UTLEGGELSE TIL OFFENTLIG ETTERSYN			
2. GANGS BEHANDLING I BYGGINGSRÅDET			
EVT. NY UTLEGGELSE TIL OFFENTLIG ETTERSYN			
NY BEHANDLING I BYGGINGSRÅDET			
KOMMUNESTYRE			

LUND KOMMUNE

Created for free by https://foxyutils.com