


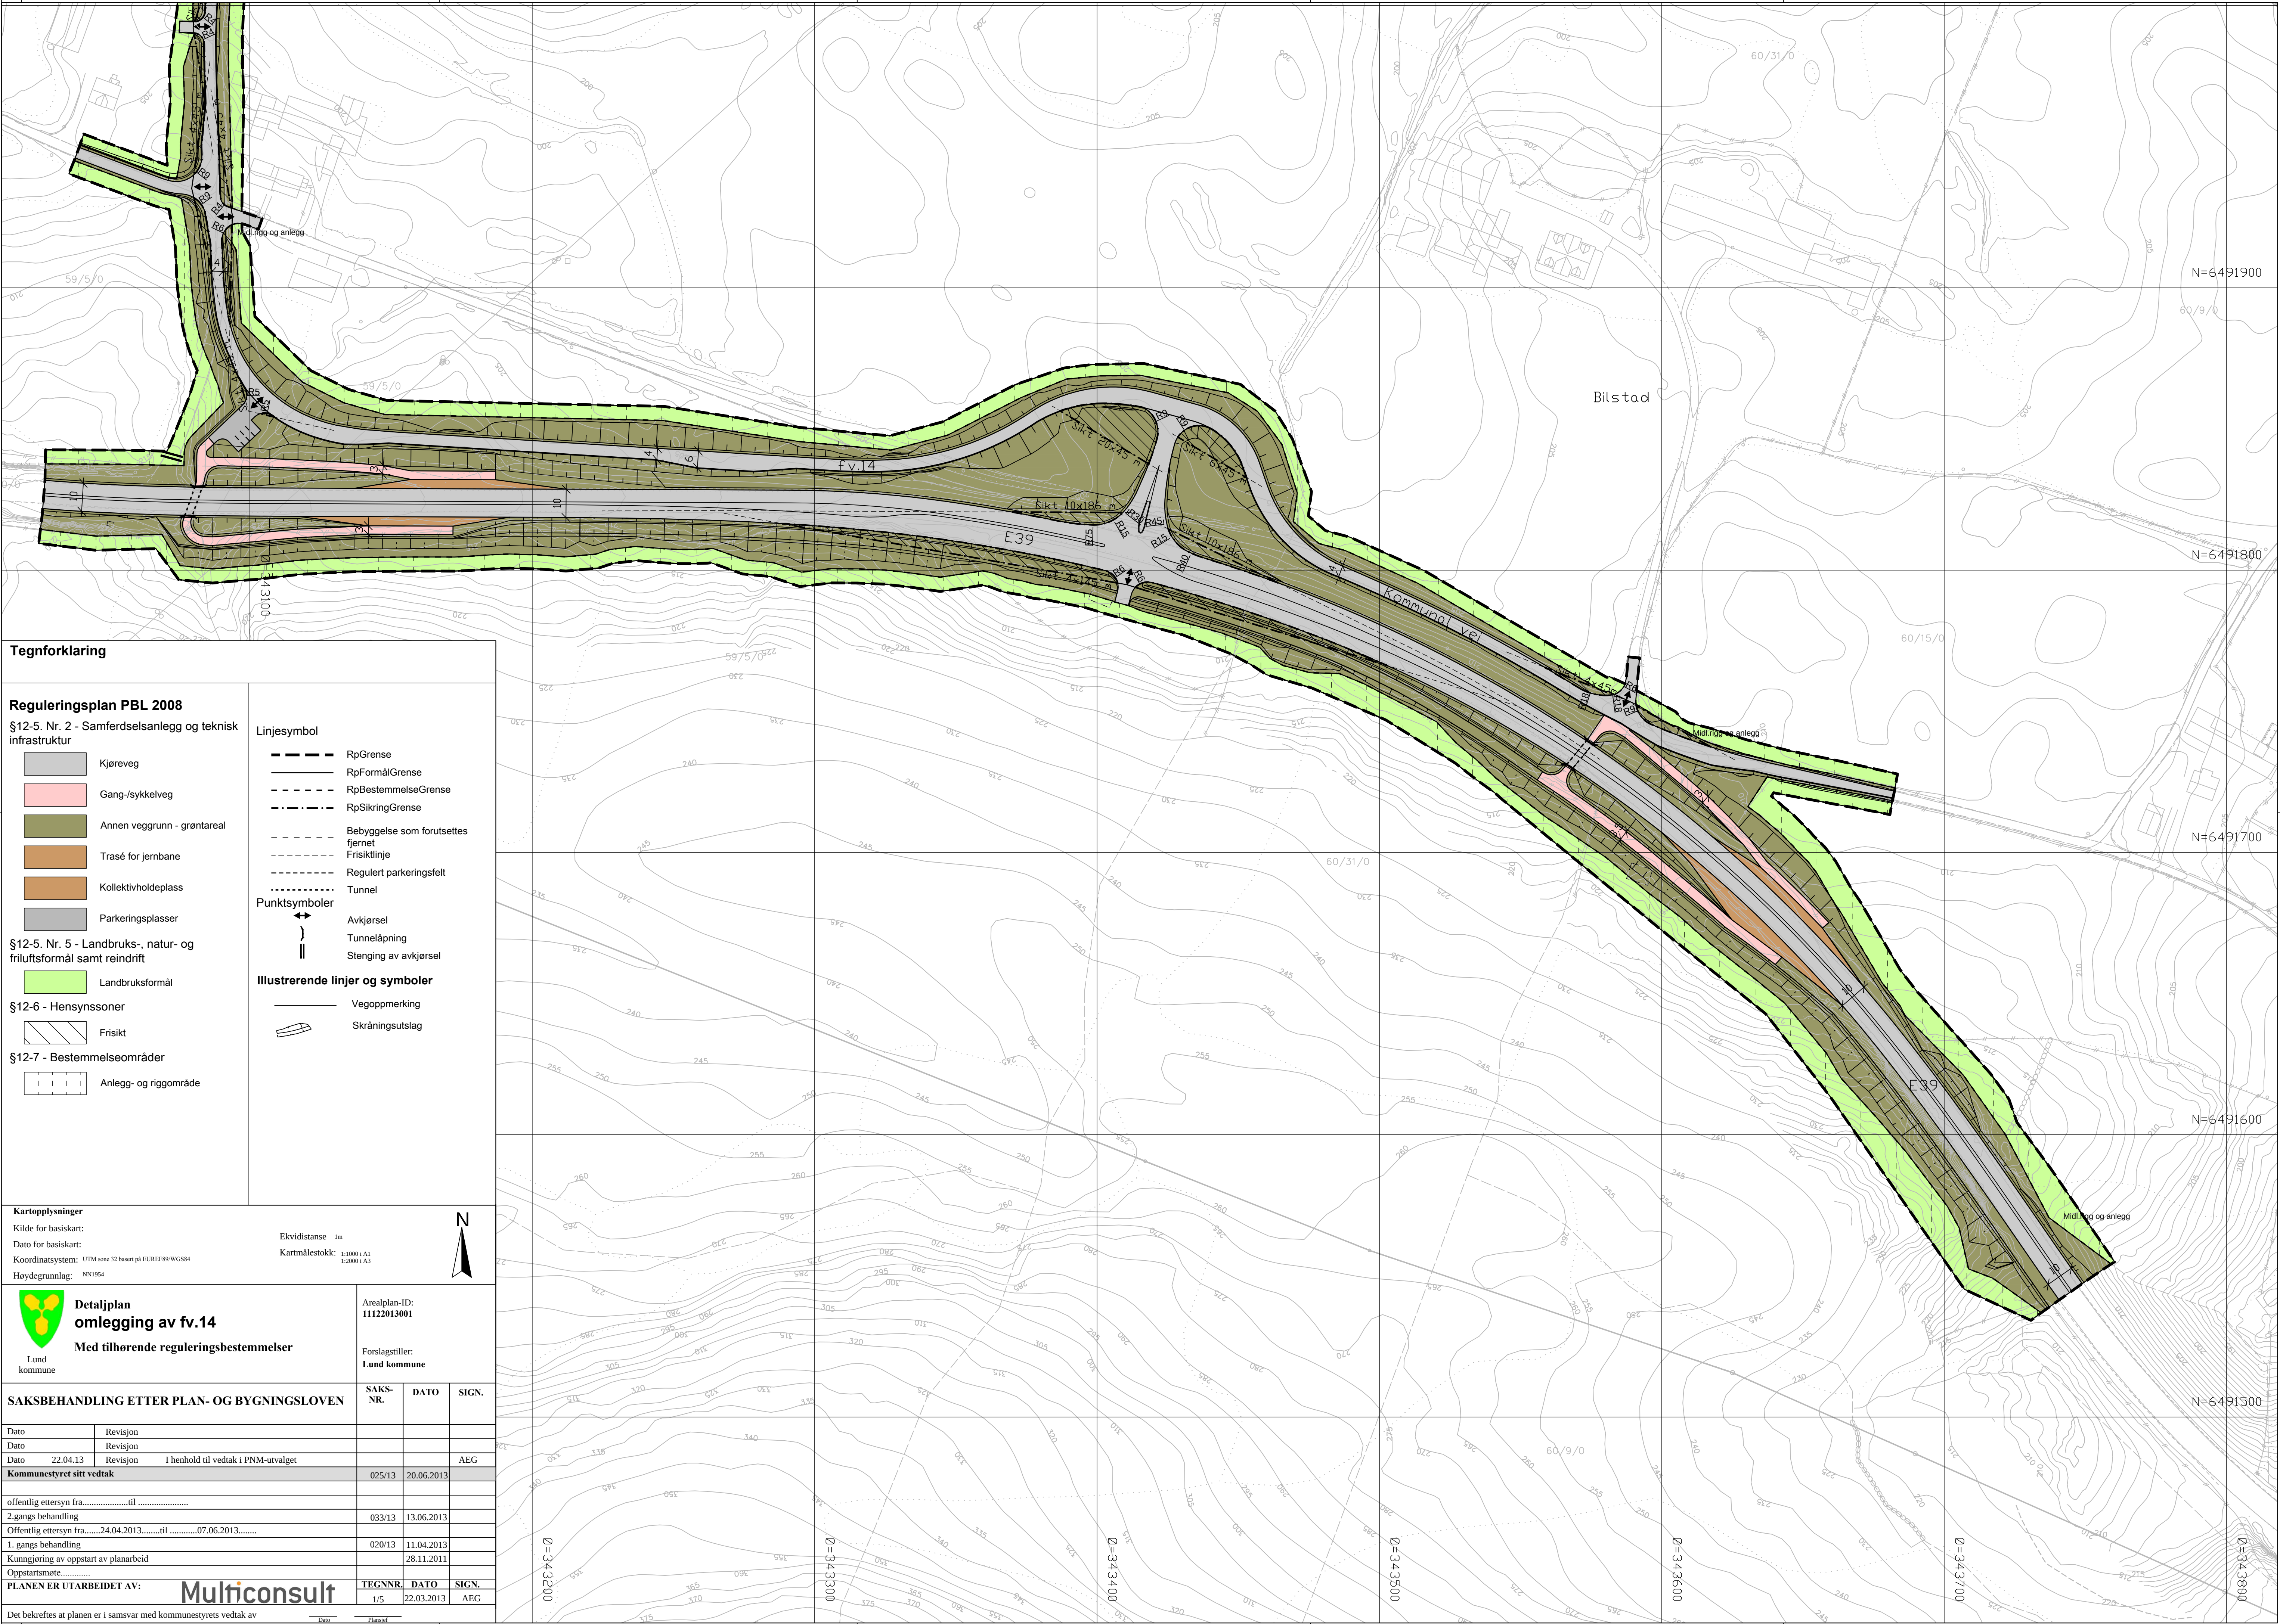

Tegnforklaring

Reguleringsplan PBL 2008

§12-5. Nr. 2 - Samferdselsanlegg og teknisk infrastruktur

- Kjøreveg
- Gang-/sykkelveg
- Annen veggrunn - grøntareal
- Trasé for jernbane
- Kollektivholdeplass
- Parkeringsplasser

§12-5. Nr. 5 - Landbruks-, natur- og friluftsmål samt reindrift

- Landbruksformål

§12-6 - Hensynssoner

- Frisikt

§12-7 - Bestemmelseområder

- Anlegg- og riggområde

Linjesymbol

- RpGrense
- RpFormålGrense
- RpBestemmelseGrense
- RpSikringGrense
- Bebyggelse som forutsettes fjernet
- Frisktlinje
- Regulert parkeringsfelt
- Tunnel

Punktsymboler

- Avkjørsel
- Tunnelåpning
- Stenging av avkjørsel

Illustrerende linjer og symboler

- Vegoppmerking
- Skråningsutslag

Kartopplysninger

Kilde for basiskart:
Dato for basiskart:
Koordinatsystem: UTM zone 32 basert på EUREF89/WGS84
Høydegrunnlag: NN1954

Ekvidistanse: 1m
Kartmålestokk: 1:1000 i A1
1:2000 i A3



Detaljplan
omlegging av fv.14
Med tilhørende reguleringsbestemmelser


Arealplan-ID:
11122013001

Forslagstiller:
Lund kommune

SAKSBEHANDLING ETTER PLAN- OG BYGNINGSLOVEN

Dato	Revisjon	SAKS-NR.	DATO	SIGN.
Dato	Revisjon			
Dato	22.04.13	Revisjon	1 henhold til vedtak i PNM-utvalget	AEG
Kommunestyret sitt vedtak		025/13	20.06.2013	
offentlig ettersyn fra.....til				
2.gangs behandling		033/13	13.06.2013	
Offentlig ettersyn fra.....24.04.2013.....til07.06.2013.....				
1. gangs behandling		020/13	11.04.2013	
Kunngjøring av oppstart av planarbeid			28.11.2011	
Oppstartsmøte.....				
PLANEN ER UTARBEIDET AV:		TEGNNR.	DATO	SIGN.
		1/5	22.03.2013	AEG
Det bekreftes at planen er i samsvar med kommunestyrets vedtak av				

Multiconsult

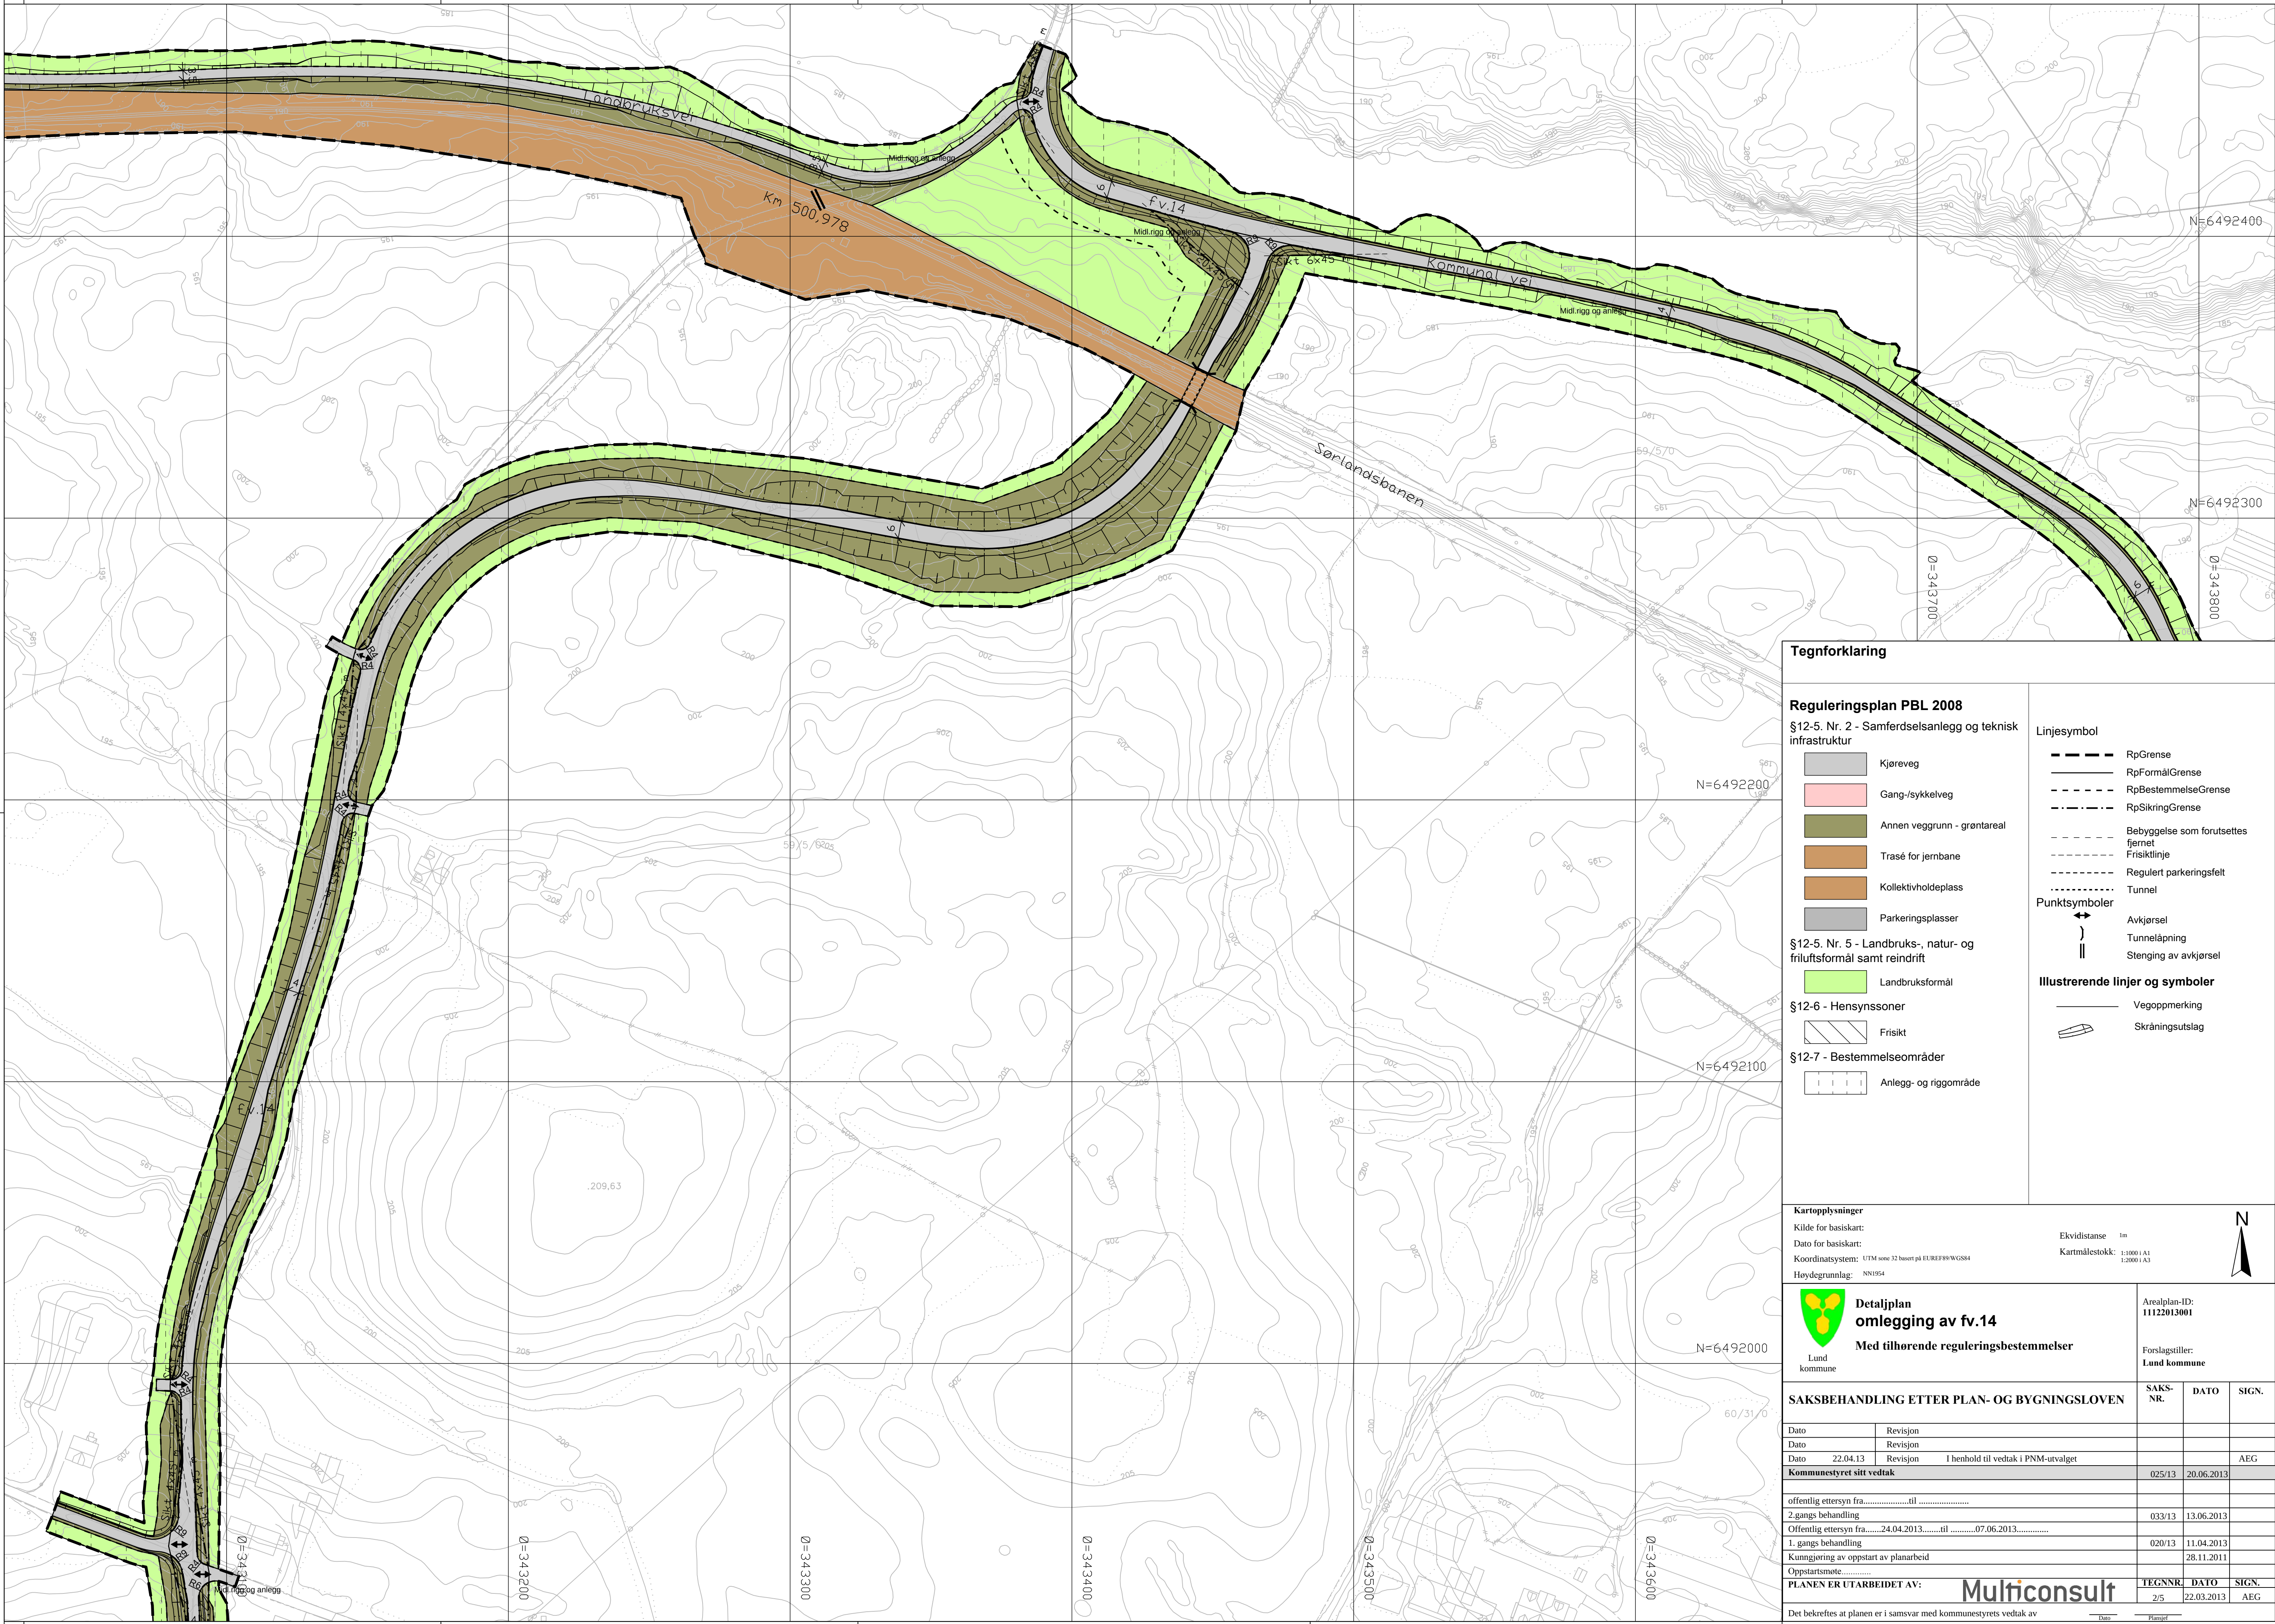

Tegnforklaring

Reguleringsplan PBL 2008
§12-5. Nr. 2 - Samferdselsanlegg og teknisk infrastruktur

Kjøreveg

Gang-/sykkelveg

Annen veggrunn - grøntareal

Trasé for jernbane

Kollektivholdeplass

Parkeringsplasser

§12-5. Nr. 5 - Landbruks-, natur- og friluftsmål samt reindrift

Landbruksformål

§12-6 - Hensynssoner

Friskt

§12-7 - Bestemmelseområder

Anlegg- og riggområde

Linjesymbol

RpGrense

RpFormålGrense

RpBestemmelseGrense

RpSikringGrense

Bebyggelse som forutsettes fjernet

Friskitlinje

Regulert parkeringsfelt

Tunnel

Punktsymboler

Avkjørsel

Tunnelåpning

Stenging av avkjørsel

Illustrerende linjer og symboler

Vegoppmerking

Skråningsutslag


Kartopplysninger
Kilde for basiskart:
Dato for basiskart:
Koordinatsystem: UTM zone 32 basert på EUREF89/WGS84
Høydegrunnlag: NN1954

Ekvidistanse 1m
Kartmålestokk: 1:1000 i A1
1:2000 i A3

Detaliplan omlegging av fv.14
Med tilhørende reguleringsbestemmelser

Arealplan-ID: 11122013001
Forslagstiller: Lund kommune

SAKSBEHANDLING ETTER PLAN- OG BYGNINGSLOVEN				SAKS-NR.	DATO	SIGN.
Dato	Revisjon					
Dato	22.04.13	Revisjon	1 henhold til vedtak i PNM-utvalget			AEG
Kommunestyret sitt vedtak				025/13	20.06.2013	
offentlig ettersyn fra.....til						
2.gangs behandling				033/13	13.06.2013	
Offentlig ettersyn fra.....24.04.2013.....til07.06.2013.....						
1. gangs behandling				020/13	11.04.2013	
Kunngjøring av oppstart av planarbeid					28.11.2011	
Oppstartsmøte						
PLANEN ER UTARBEIDET AV:				TEGNNR.	DATO	SIGN.
Det bekreftes at planen er i samsvar med kommunestyrets vedtak av				2/5	22.03.2013	AEG

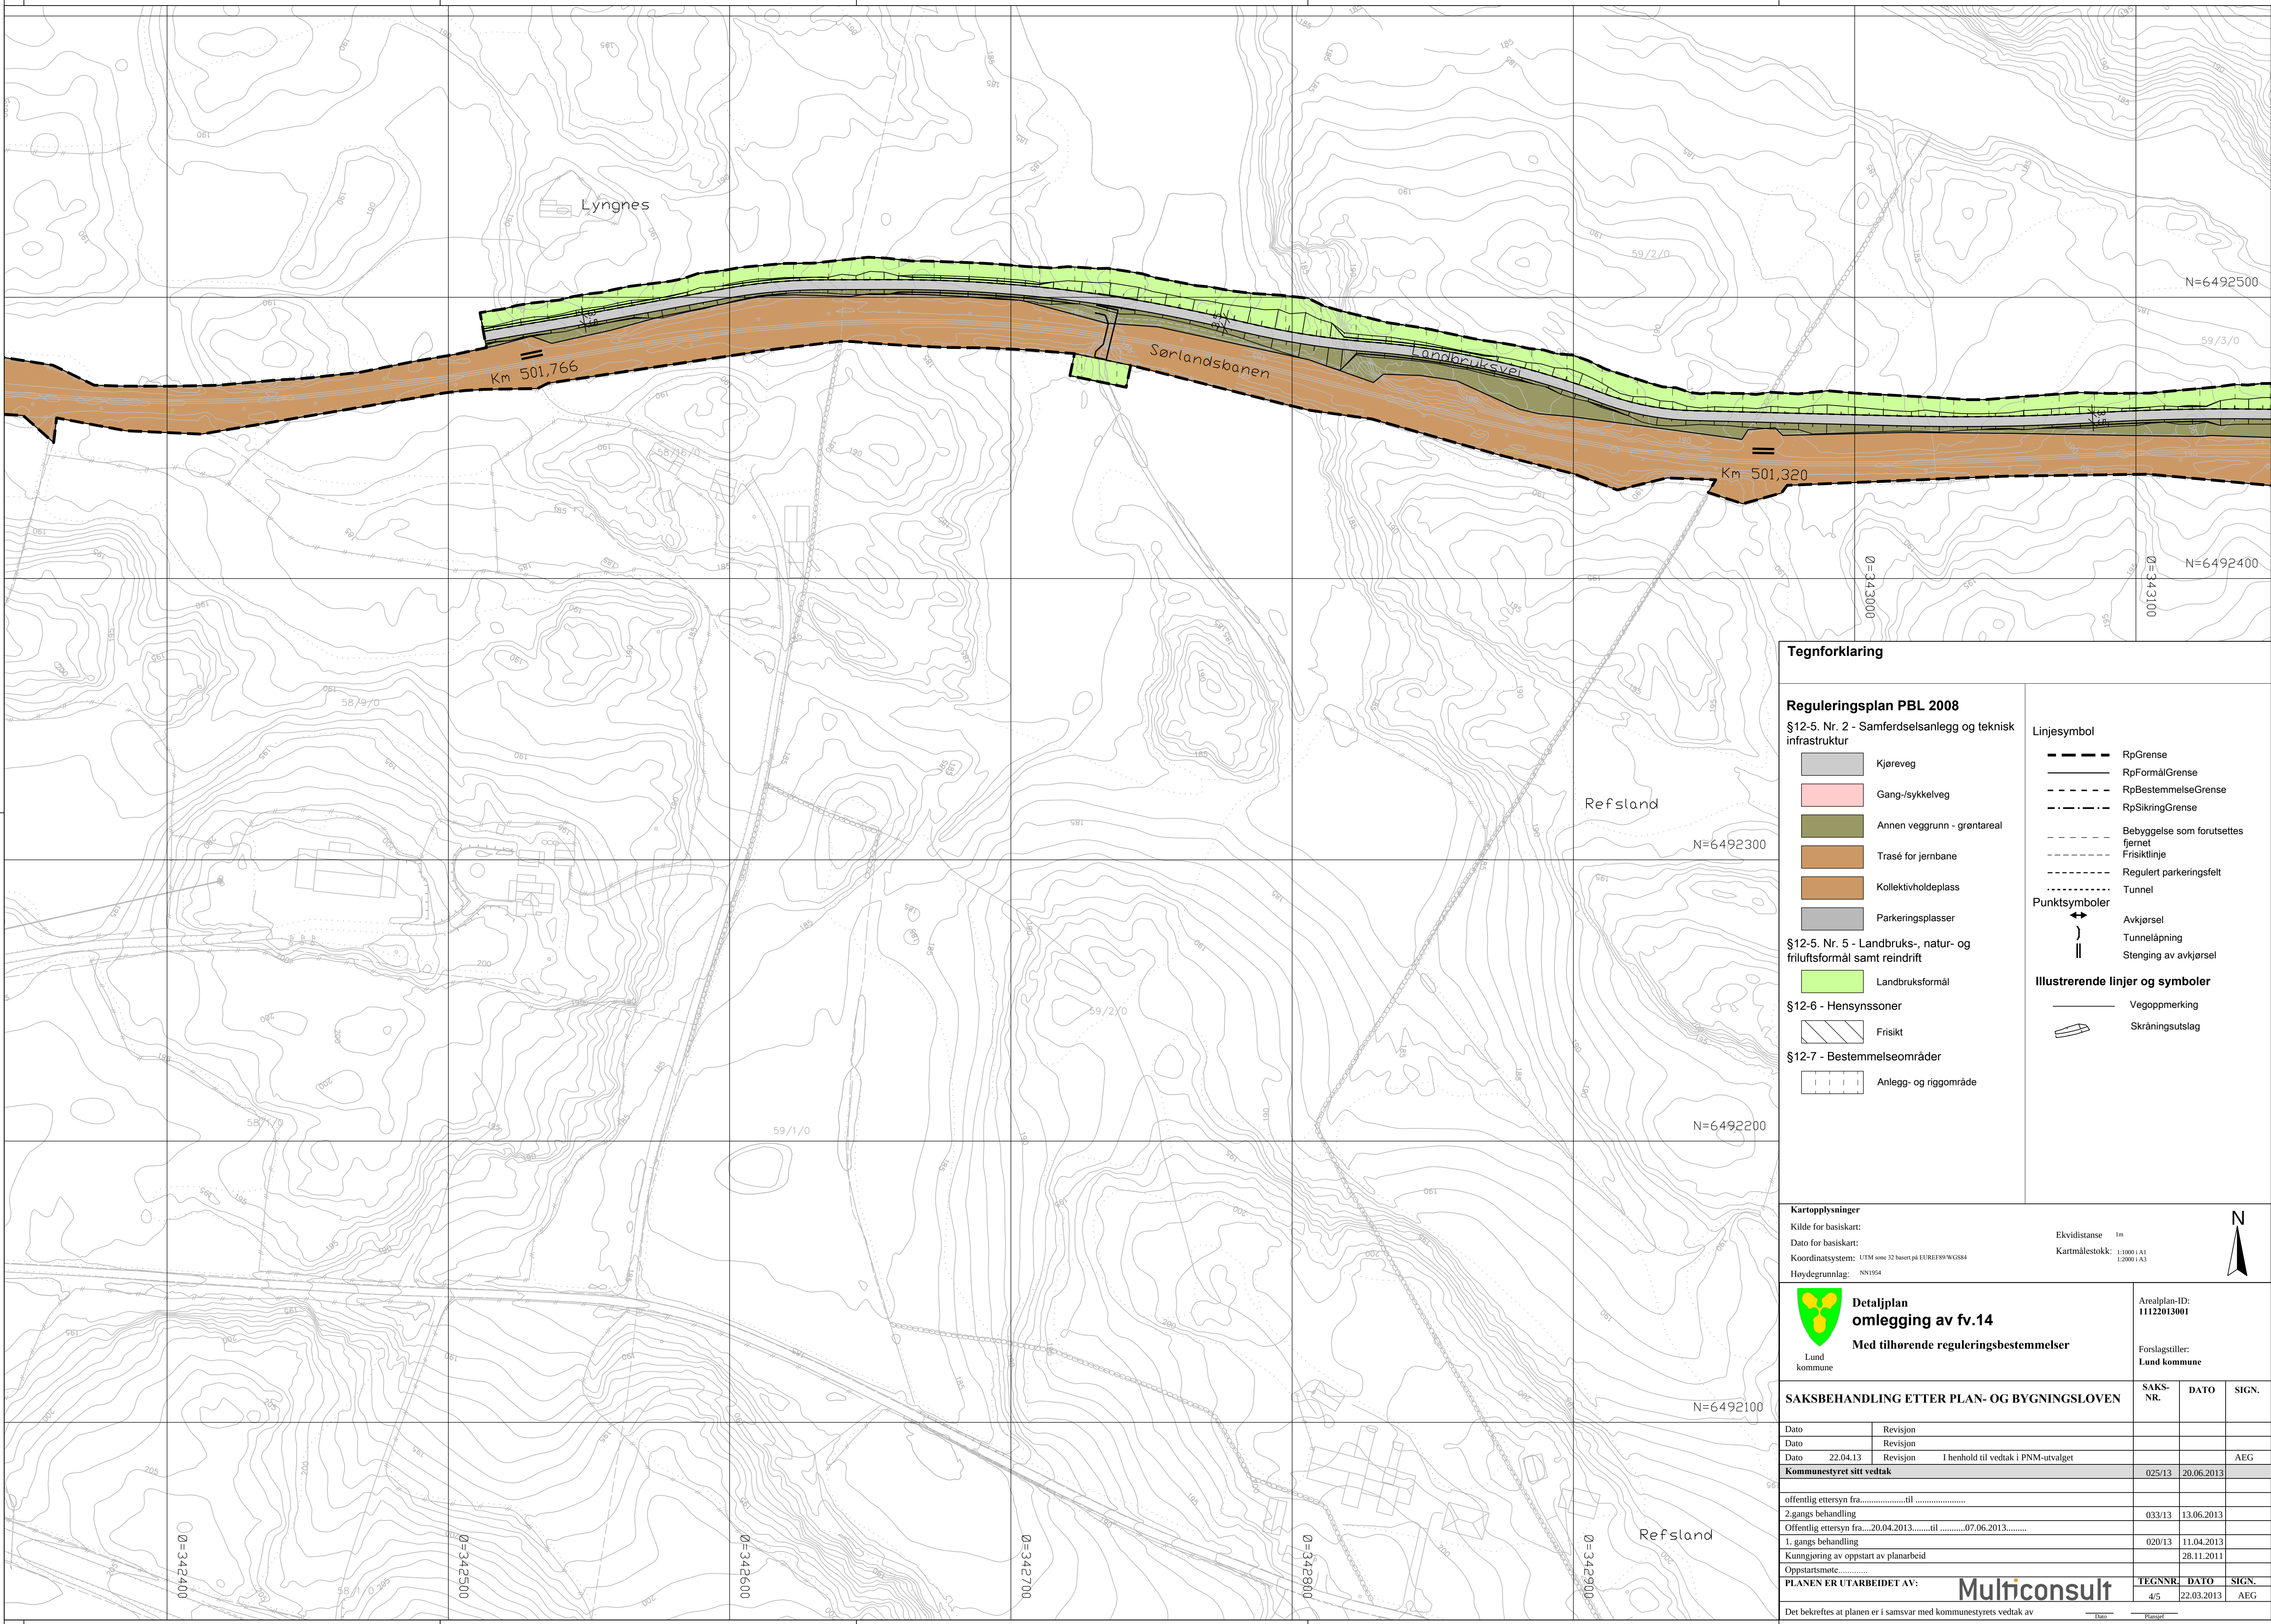

Tegnforklaring

Reguleringsplan PBL 2008
§12-5. Nr. 2 - Samferdselsanlegg og teknisk infrastruktur

Kjøreveg

Gang-/sykkelveg

Annen veggrunn - grøntareal

Trasé for jernbane

Kollektivholdeplass

Parkeringsplasser

§12-5. Nr. 5 - Landbruks-, natur- og friluftsmål samt reindrift

Landbruksformål

§12-6 - Hensynssoner

Friskt

§12-7 - Bestemmelseområder

Anlegg- og riggområde

Linjesymbol

RpGrense

RpFormålGrense

RpBestemmelseGrense

RpSikringGrense

Bebyggelse som forutsettes fjernet

Frisktiltjening

Regulert parkeringsfelt

Tunnel

Punktsymboler

Avkjørsel

Tunnelåpning

Stenging av avkjørsel

Illustrerende linjer og symboler

Vegoppmerking

Skråningsutslag

Kartopplysninger
Kilde for basiskart:
Dato for basiskart:
Koordinatsystem:
Høydegrunnlag:

Ekvidistanse 1m
Kartmålestokk: 1:1000 i A1
1:2000 i A3

N

Lund kommune

Detalplan omlegging av fv.14
Med tilhørende reguleringsbestemmelser

Arealplan-ID: 11122013001

Forslagstiller: Lund kommune

SAKSBEHANDLING ETTER PLAN- OG BYGNINGSLOVEN

Dato

Revisjon

Dato

Revisjon

Dato

Revisjon

Dato

22.04.13

Revisjon

I henhold til vedtak i PNM-utvalget

Kommunestyret sitt vedtak

025/13

20.06.2013

offentlig ettersyn fra.....til

033/13

13.06.2013

2.gangs behandling

020/13

11.04.2013

Offentlig ettersyn fra.....20.04.2013.....til

28.11.2011

28.11.2011

1. gangs behandling

Oppstartsmøte

TEGNNR.

DATO

SIGN.

PLANEN ER UTARBEIDET AV:

4/5


22.03.2013

AEG

Det bekreftees at planen er i samsvar med kommunestyrets vedtak av

Dato

Planlagt

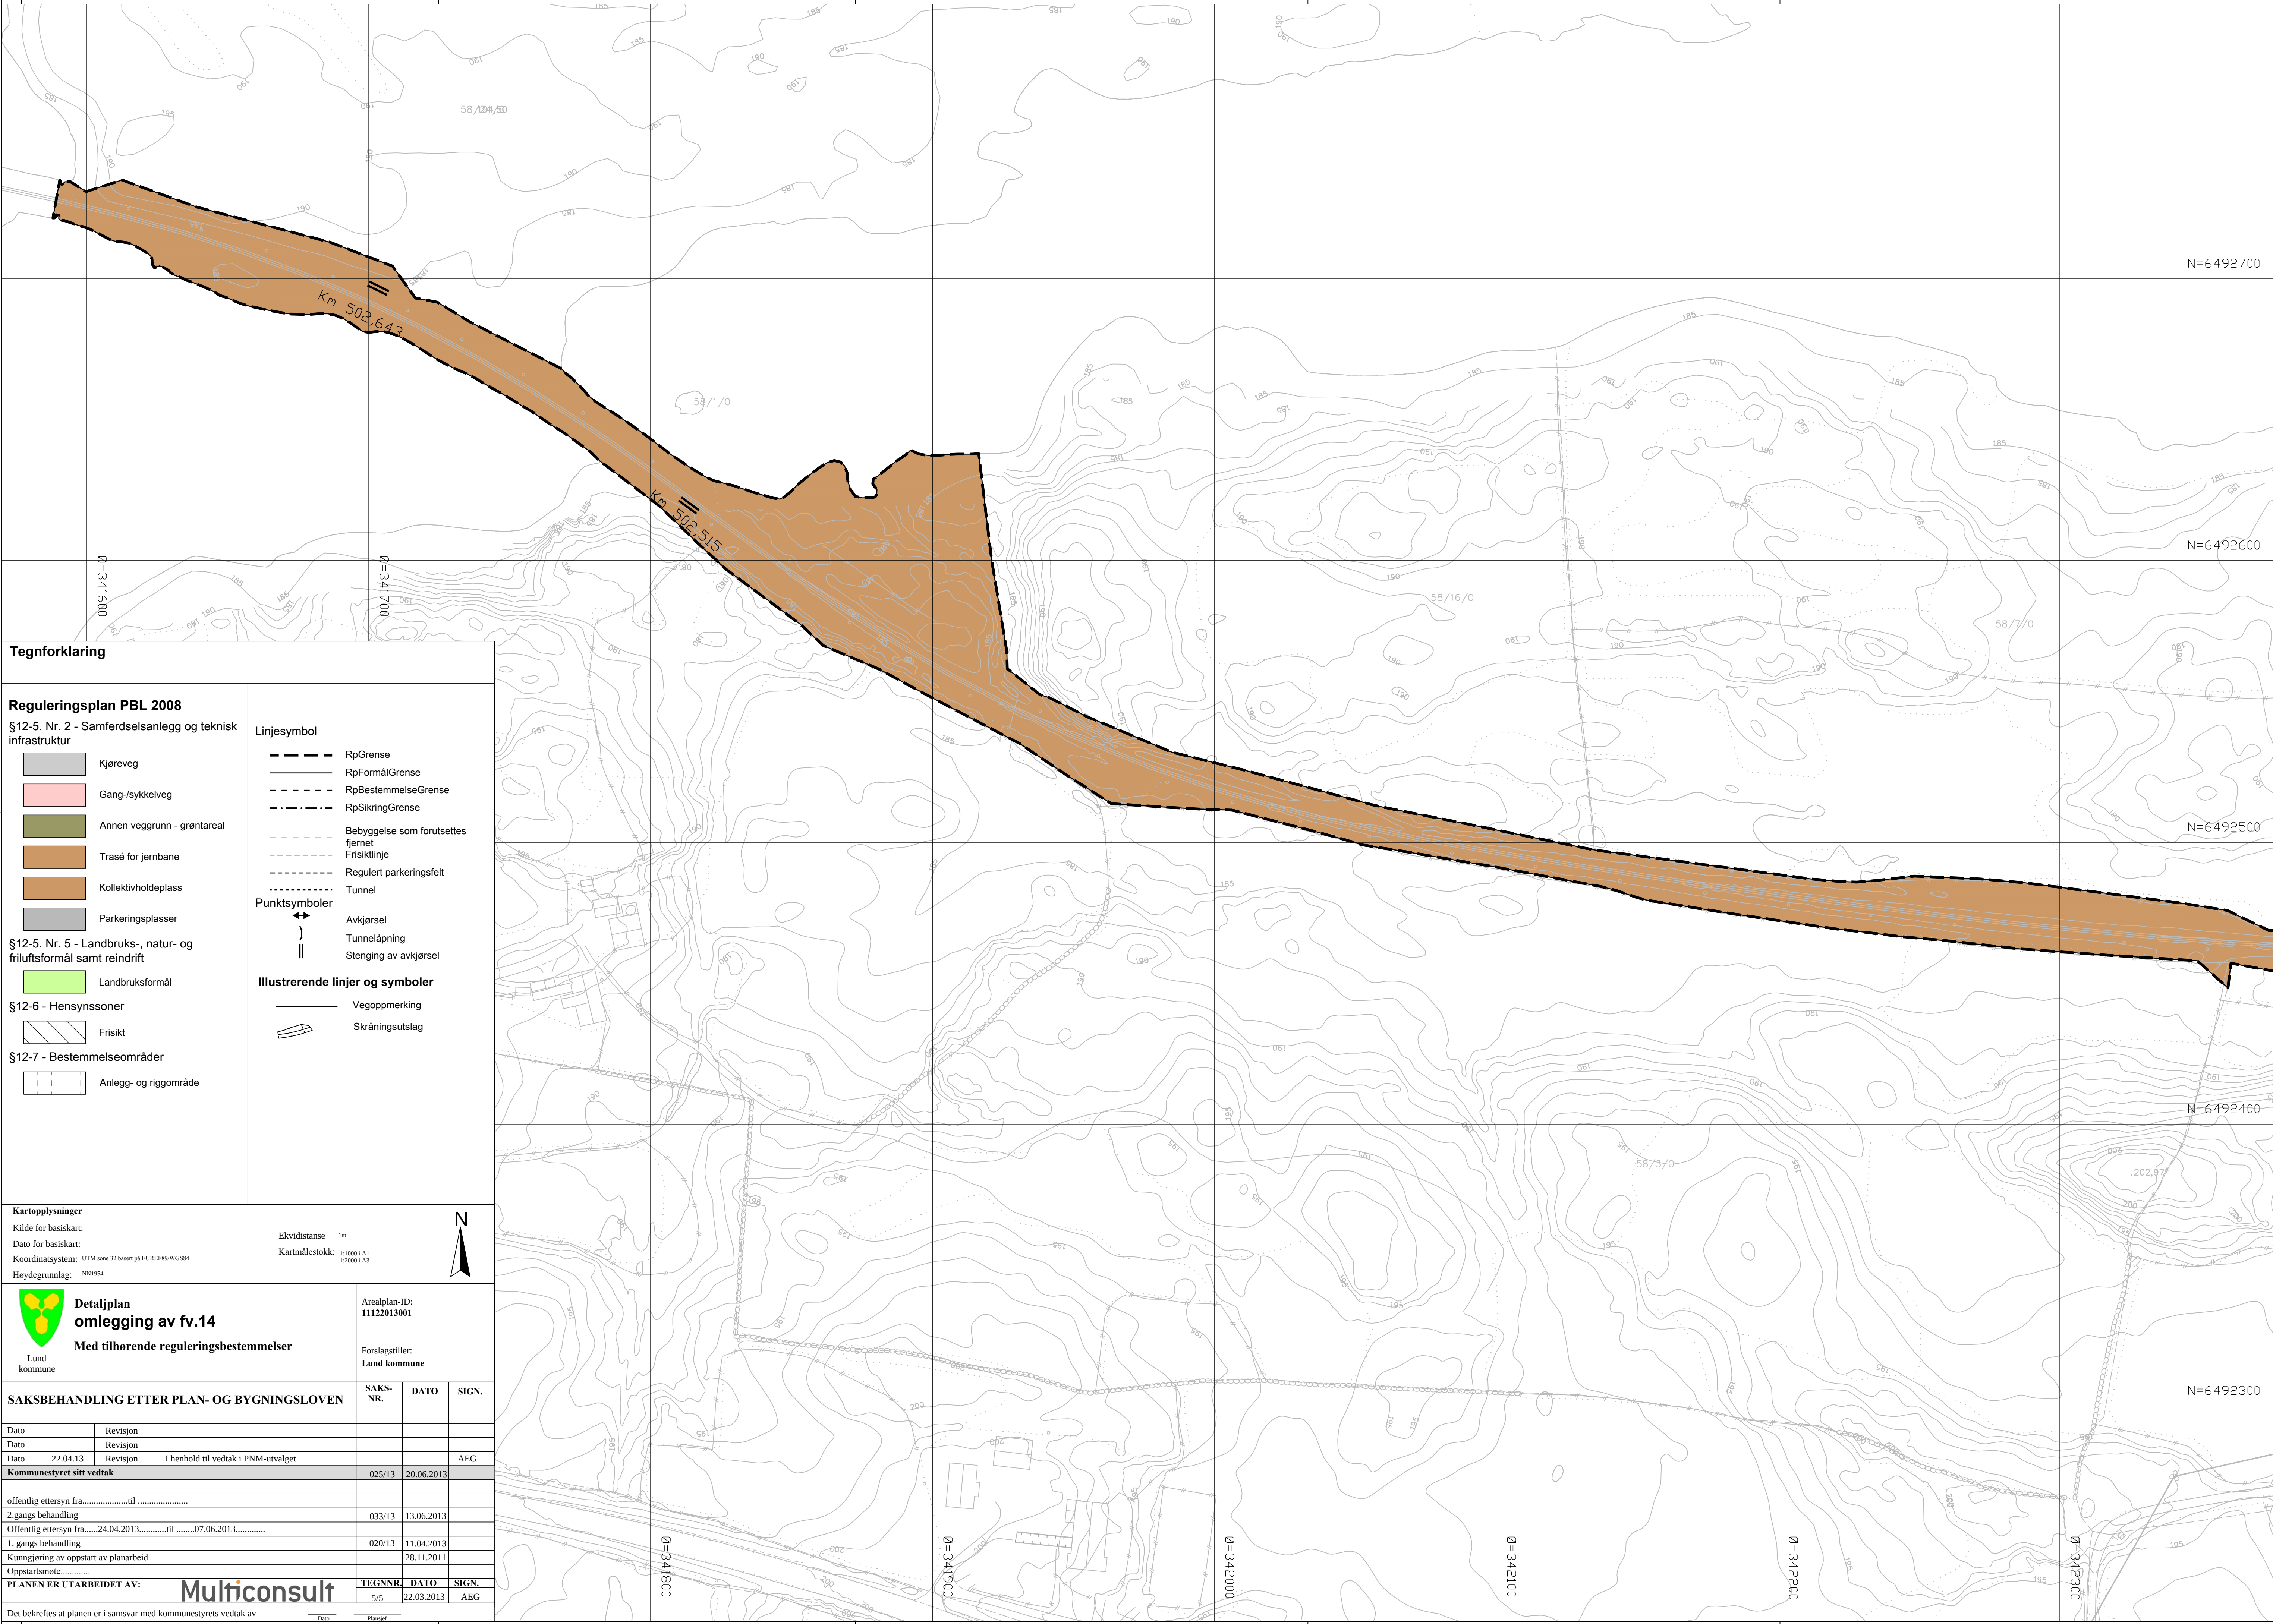

Tegnforklaring

Reguleringsplan PBL 2008

§12-5. Nr. 2 - Samferdselsanlegg og teknisk infrastruktur

- Kjøreveg
- Gang-/sykkelveg
- Annen veggrunn - grøntareal
- Trase for jernbane
- Kollektivholdeplass
- Parkeringsplasser

§12-5. Nr. 5 - Landbruks-, natur- og friluftsmål samt reindrift

- Landbruksformål

§12-6 - Hensynssoner

- Frisikt

§12-7 - Bestemmelseområder

- Anlegg- og riggområde

Linjesymbol

- RpGrense
- RpFormålGrense
- RpBestemmelseGrense
- RpSikringGrense
- Bebyggelse som forutsettes fjernet
- Frisiktlinje
- Regulert parkeringsfelt
- Tunnel

Punktsymboler

- Avkjørsel
- Tunnelåpning
- Stenging av avkjørsel

Illustrerende linjer og symboler

- Vegoppmerking
- Skråningsutslag

Kartopplysninger

Kilde for basiskart:
Dato for basiskart:
Koordinatsystem: UTM zone 32 basert på EUREF89/WGS84
Høydegrunnlag: NN1954

Ekvidistanse 1m
Kartmålestokk: 1:1000 i A1
1:2000 i A3





Detaljplan
omlegging av fv.14
Med tilhørende reguleringsbestemmelser

Arealplan-ID:
11122013001

Forslagstiller:
Lund kommune

SAKSBEHANDLING ETTER PLAN- OG BYGNINGSLOVEN

SAKS-NR. DATO SIGN.

Dato	Revisjon			
Dato	Revisjon			
Dato	22.04.13	Revisjon	1 henhold til vedtak i PNM-utvalget	AEG

Kommunestyret sitt vedtak

025/13 20.06.2013

offentlig ettersyn fra.....til

033/13 13.06.2013

2.gangs behandling
Offentlig ettersyn fra.....24.04.2013.....til07.06.2013.....

020/13 11.04.2013

1. gangs behandling
Kunngjøring av oppstart av planarbeid

28.11.2011

Oppstartsmøte.....

PLANEN ER UTARBEIDET AV: **Multiconsult**

TEGNNR. DATO SIGN.
5/5 22.03.2013 AEG

Det bekreftes at planen er i samsvar med kommunestyrets vedtak av

Dato Planst