


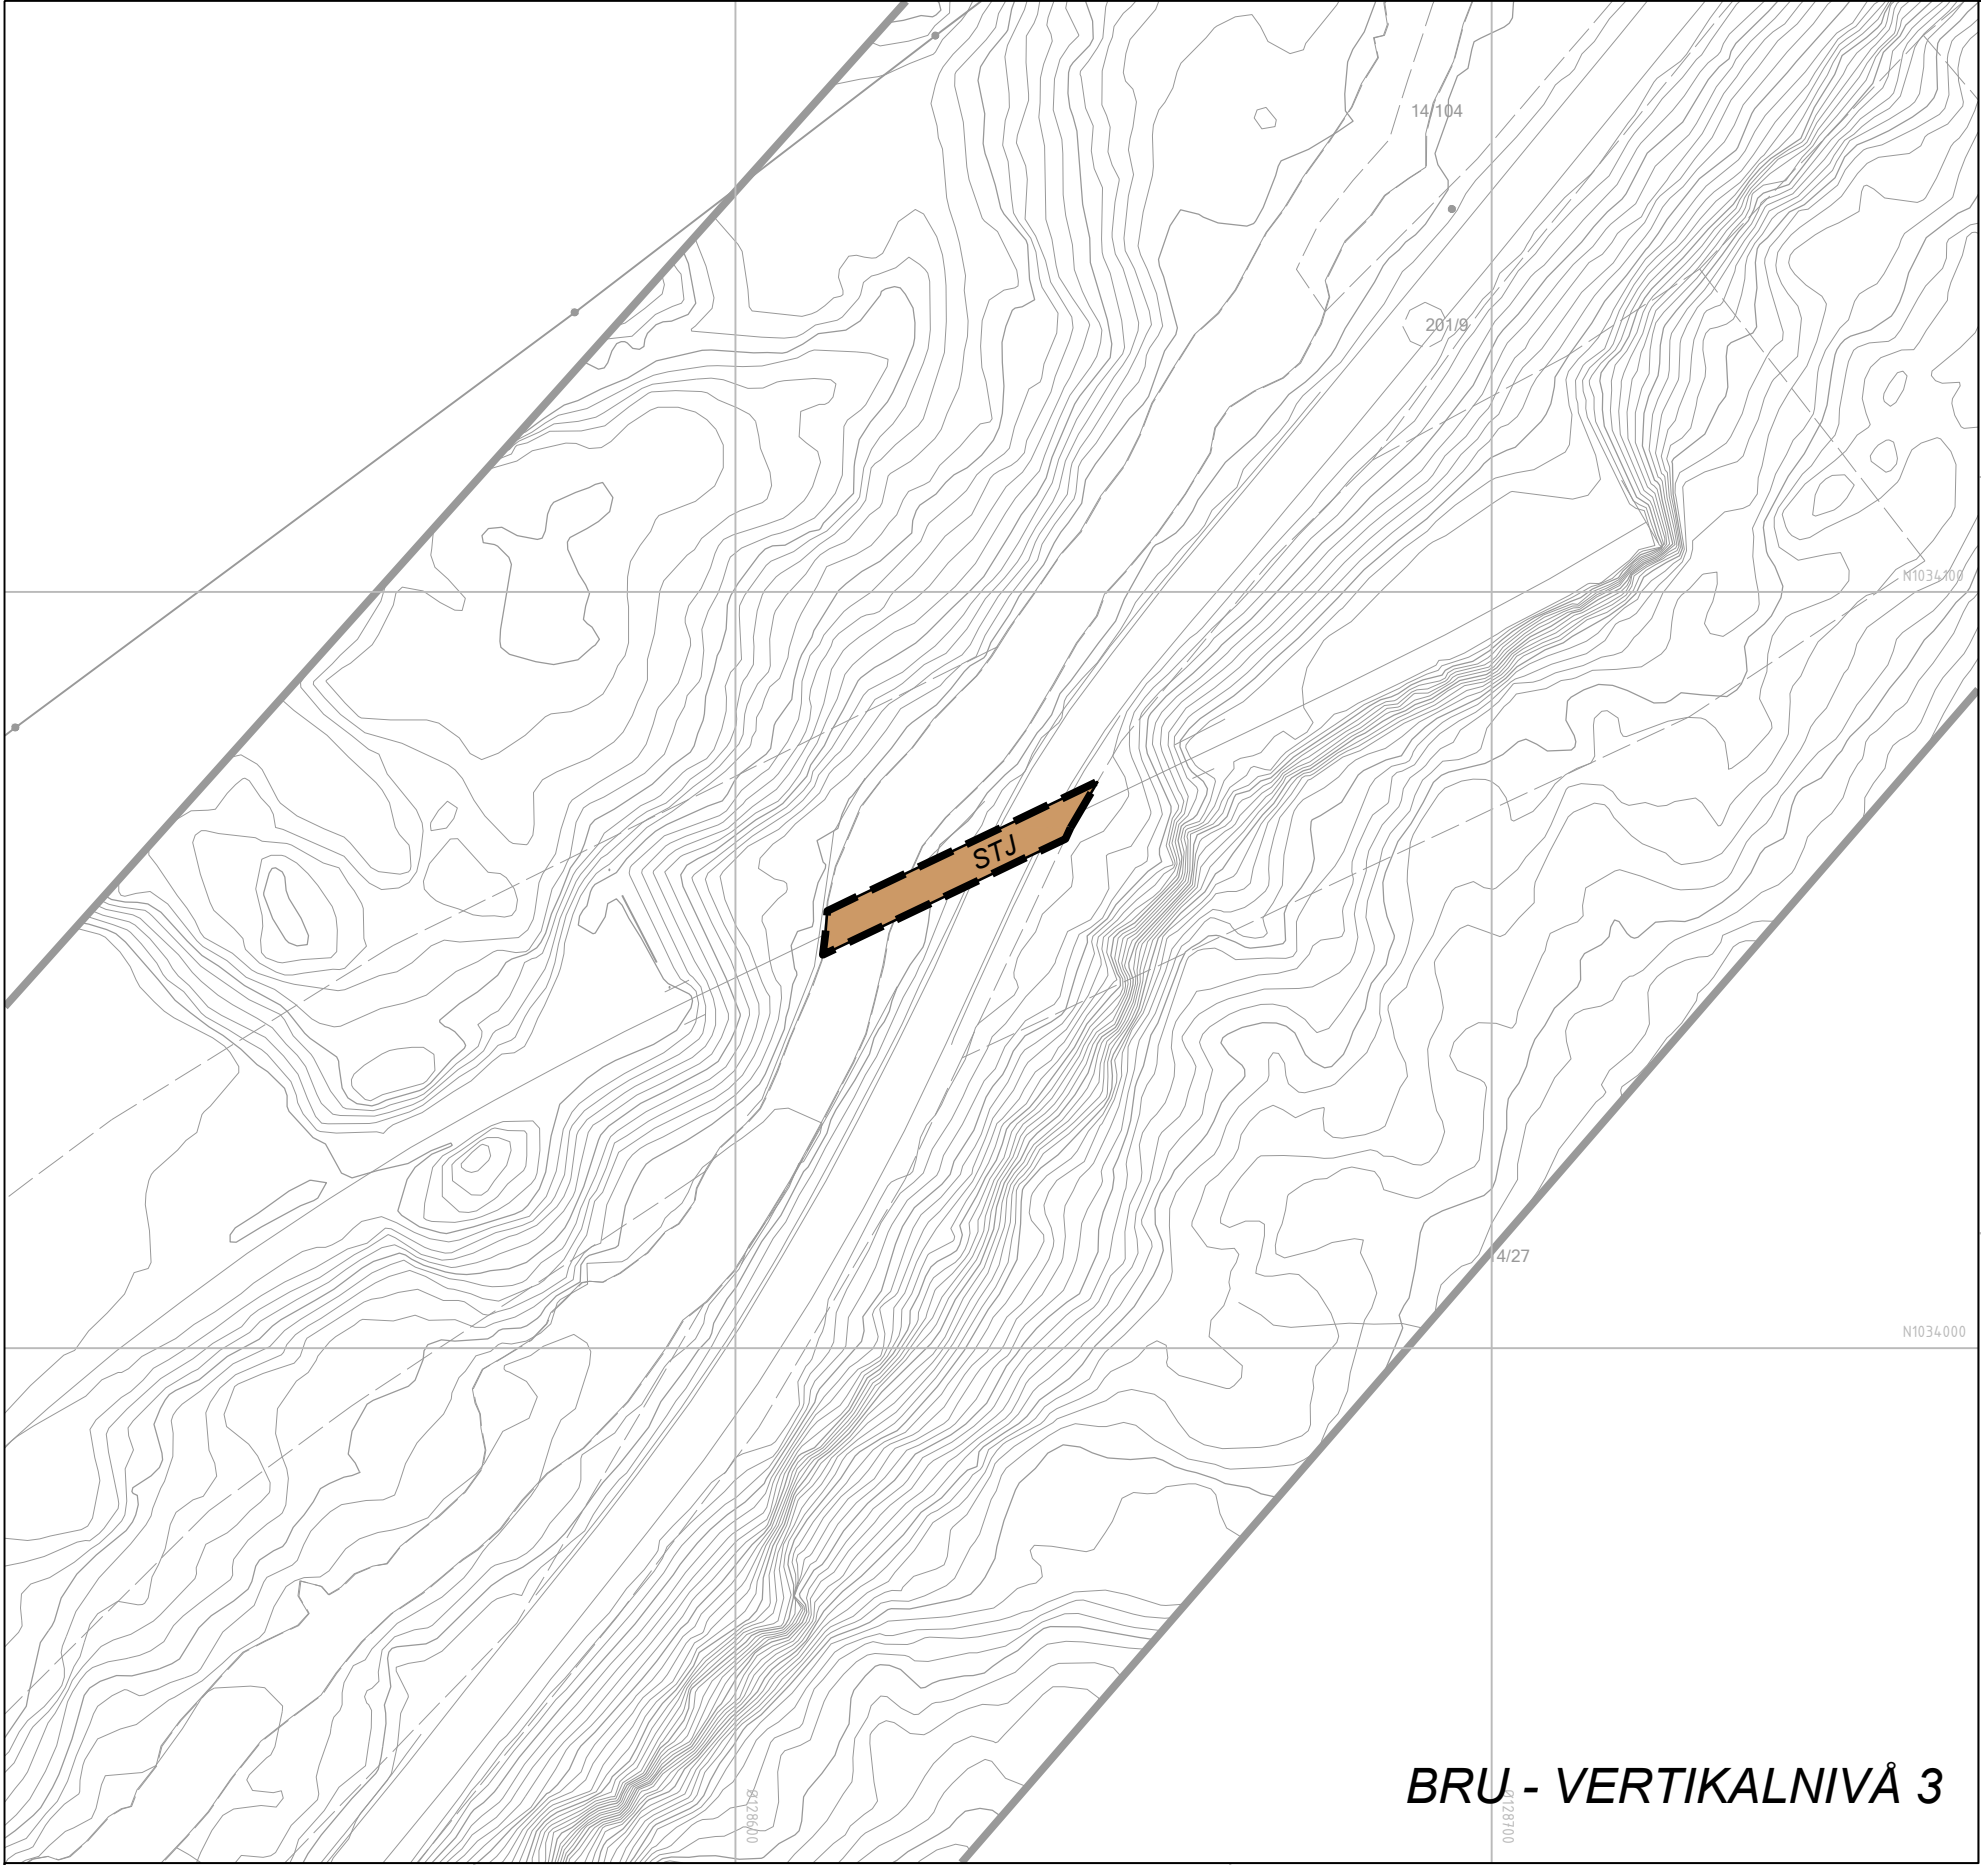


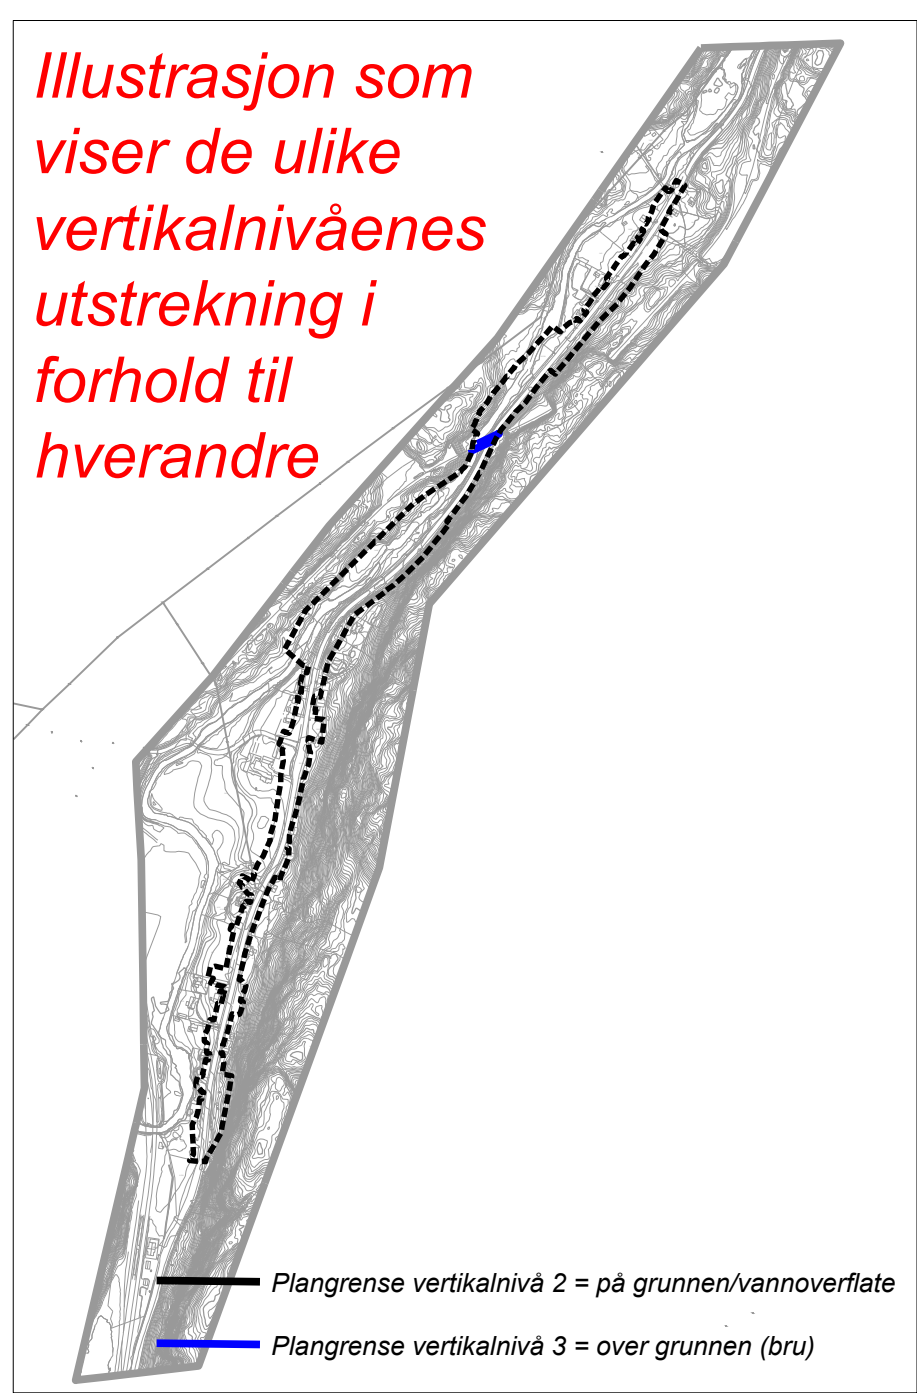

BRU - VERTIKALNIVÅ 3

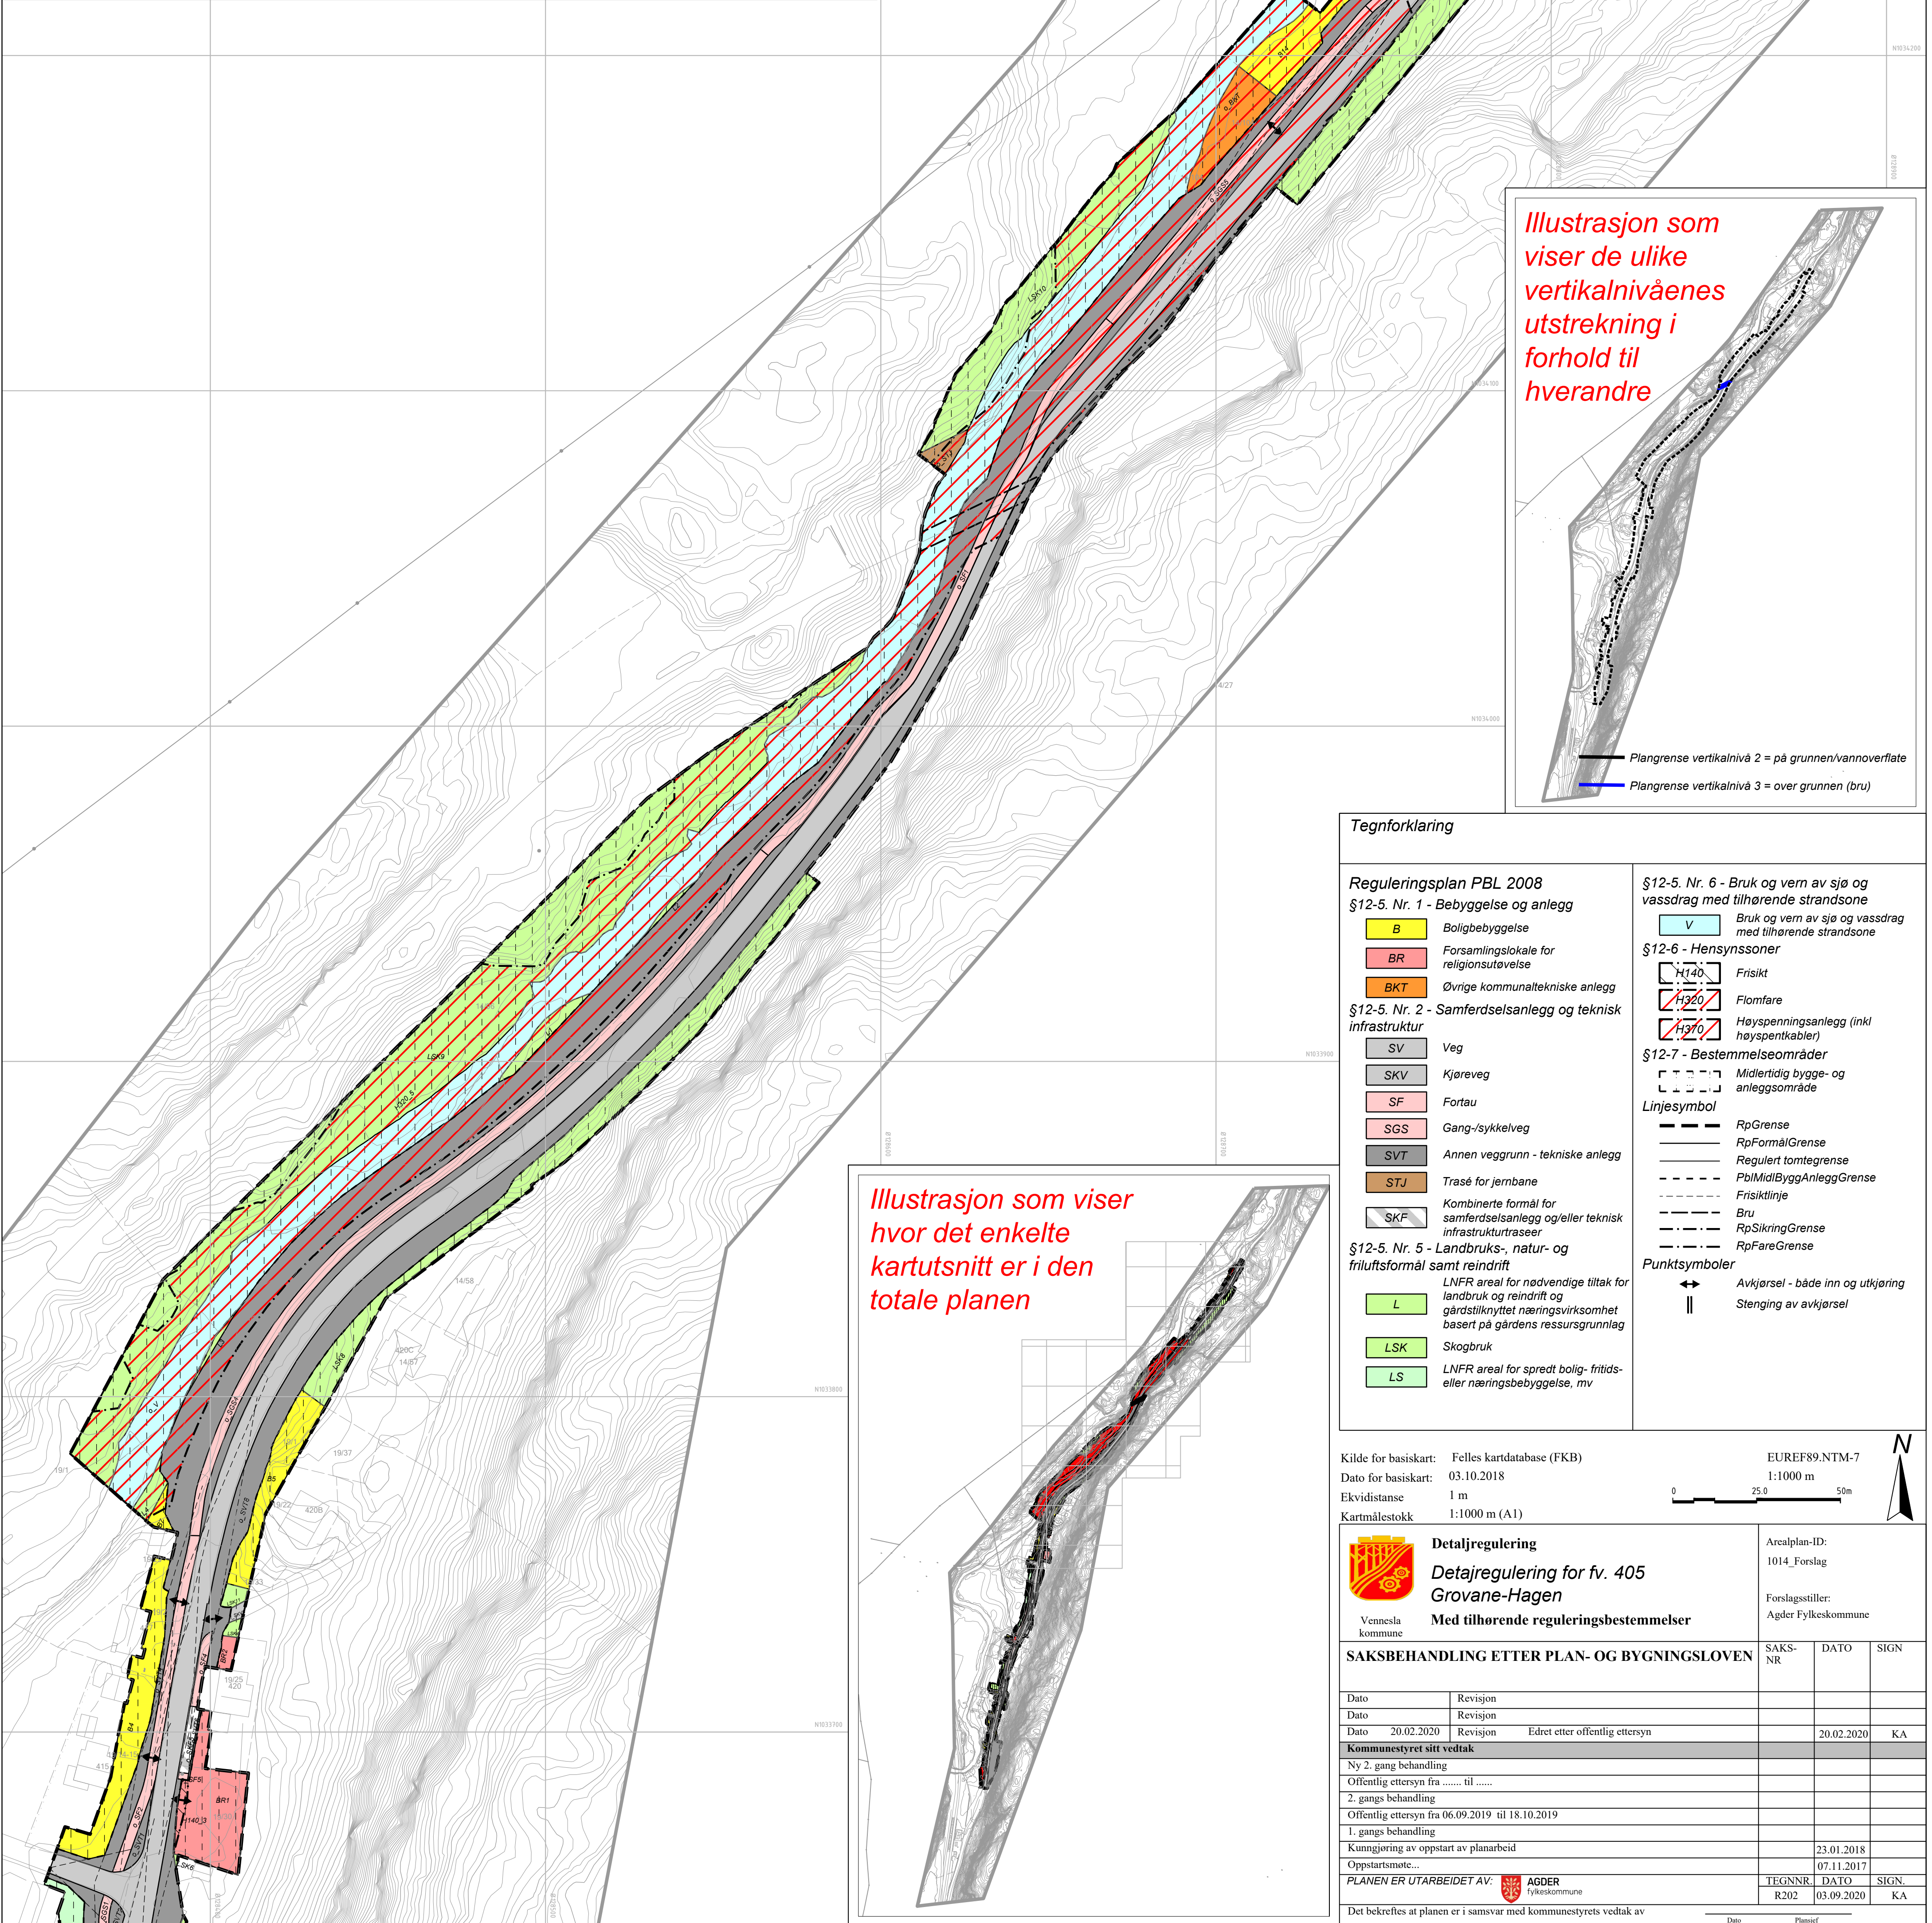

Illustrasjon som viser de ulike vertikalnivåenes utstrekning i forhold til hverandre

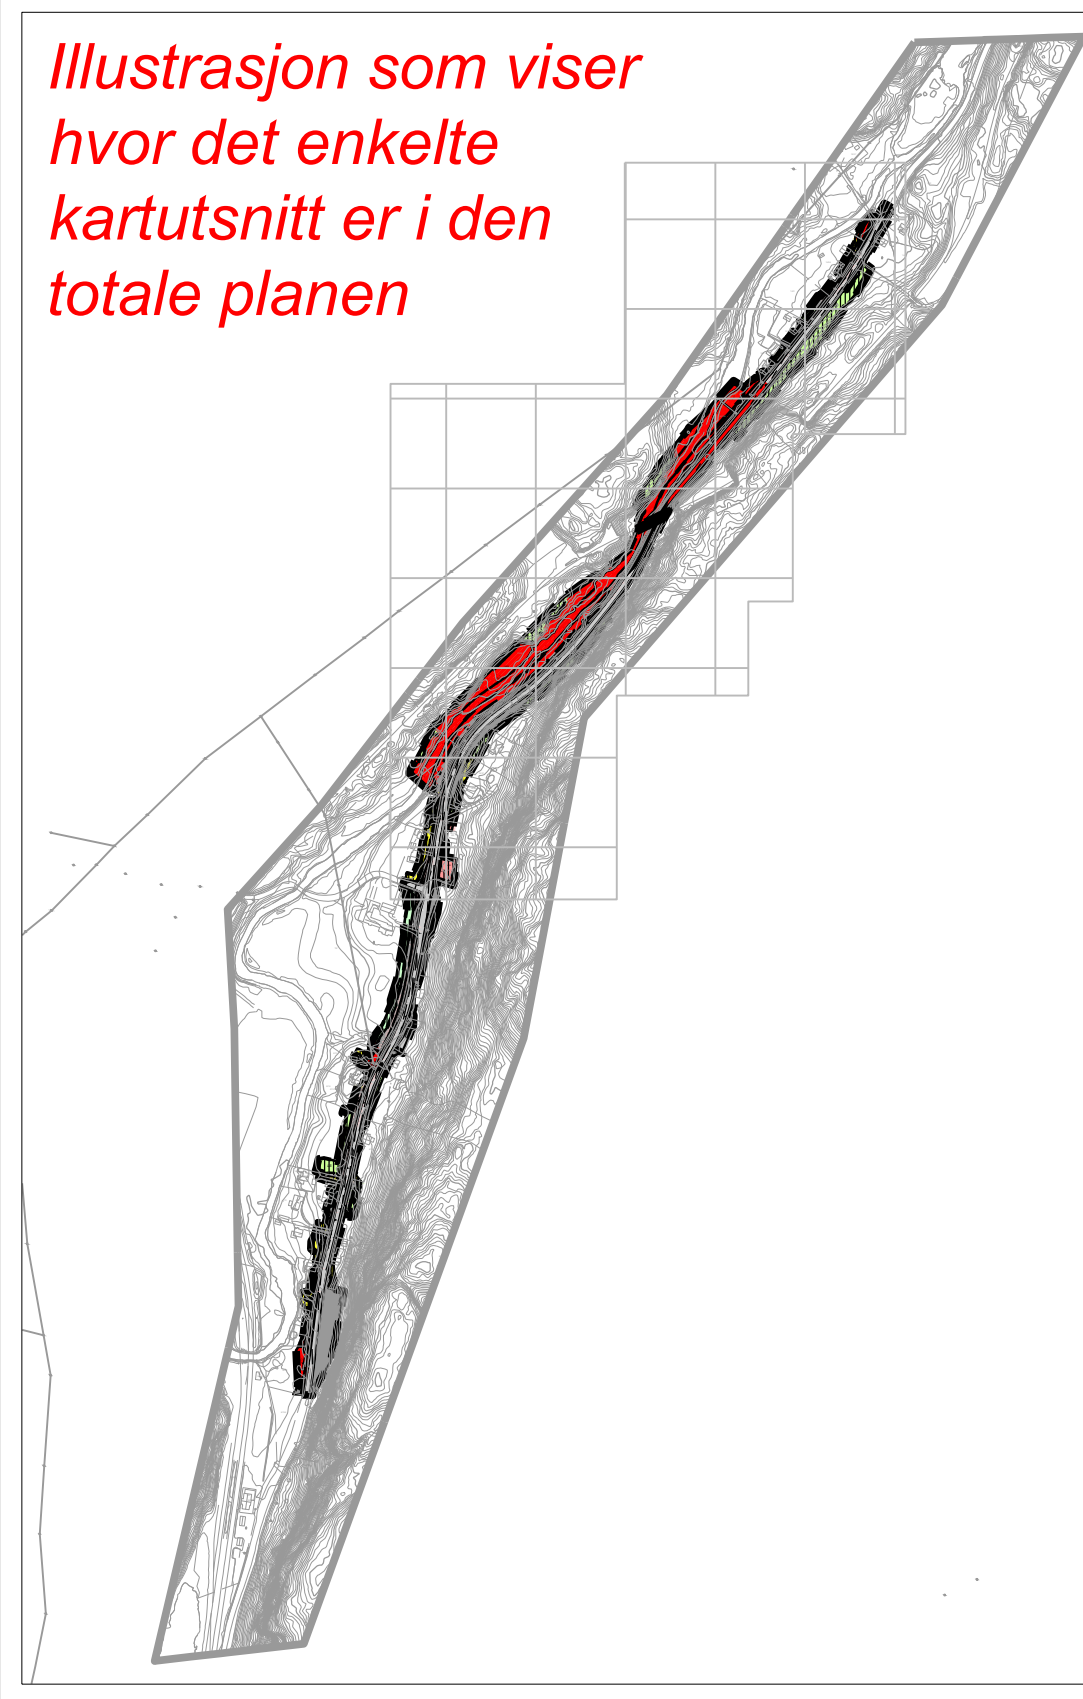

Illustrasjon som viser hvor det enkelte kartutsnitt er i den totale planen

Tegnforklaring	
Reguleringsplan PBL 2008	
§12-5. Nr. 1 - Bebyggelse og anlegg	
B	Boligbebyggelse
BR	Forsamlingslokale for religionsutøvelse
BKT	Øvrige kommunaltekniske anlegg
§12-5. Nr. 2 - Samferdselsanlegg og teknisk infrastruktur	
SV	Veg
SKV	Kjøreveg
SF	Fortau
SGS	Gang-/sykkelveg
SVT	Annen veggrunn - tekniske anlegg
STJ	Trasé for jernbane
SKF	Kombinerte formål for samferdselsanlegg og/eller teknisk infrastrukturtraseer
§12-5. Nr. 5 - Landbruks-, natur- og friluftsmål samt reindrift	
L	LNFR areal for nødvendige tiltak for landbruk og reindrift og gårdstilknyttet næringsvirksomhet basert på gårdens ressursgrunnlag
LSK	Skogbruk
LS	LNFR areal for spredt bolig- fritids- eller næringsbebyggelse, mv
§12-5. Nr. 6 - Bruk og vern av sjø og vassdrag med tilhørende strandsone	
V	Bruk og vern av sjø og vassdrag med tilhørende strandsone
§12-6 - Hensynssoner	
H140	Frisikt
H320	Flomfare
H370	Høyspenningsanlegg (inkl høyspentkabler)
§12-7 - Bestemmelseområder	
M	Midlertidig bygge- og anleggsområde
Linjesymbol	
RpGrense	RpGrense
RpFormålGrense	RpFormålGrense
Regulert tomtegrense	Regulert tomtegrense
PblMidlByggAnleggGrense	PblMidlByggAnleggGrense
Frisiktilinje	Frisiktilinje
Bru	Bru
RpSikringGrense	RpSikringGrense
RpFareGrense	RpFareGrense
Punktsymbol	
Avkjørsel - både inn og utkjøring	Avkjørsel - både inn og utkjøring
Stenging av avkjørsel	Stenging av avkjørsel

Kilde for basiskart:	Felles kartdatabase (FKB)	EUREF89.NTM-7	
Dato for basiskart:	03.10.2018	1:1000 m	
Ekvidistanse:	1 m	0 25.0 50m	
Kartmålestokk:	1:1000 m (A1)		
		Arealplan-ID: 1014_Forslag	
Vennesla kommune		Forslagsstiller: Agder Fylkeskommune	
Detaljregulering			
Detaljregulering for fv. 405 Grovane-Hagen			
Med tilhørende reguleringsbestemmelser			
SAKSBEHANDLING ETTER PLAN- OG BYGNINGSLOVEN		SAKS-NR	SIGN
Dato	Revisjon		
Dato	Revisjon		
Dato	Revisjon	Edret etter offentlig ettersyn	20.02.2020 KA
Kommunestyret sitt vedtak			
Ny 2. gang behandling			
Offentlig ettersyn fra til			
2. gangs behandling			
Offentlig ettersyn fra 06.09.2019 til 18.10.2019			
1. gangs behandling			
Kunngjøring av oppstart av planarbeid			23.01.2018
Oppstartsmøte...			07.11.2017
PLANEN ER UTARBEIDET AV:  AGDER fylkeskommune		TEGNERNR	SIGN
Det bekreftes at planen er i samsvar med kommunestyrets vedtak av		R202	03.09.2020 KA
		Dato	Pålegg