


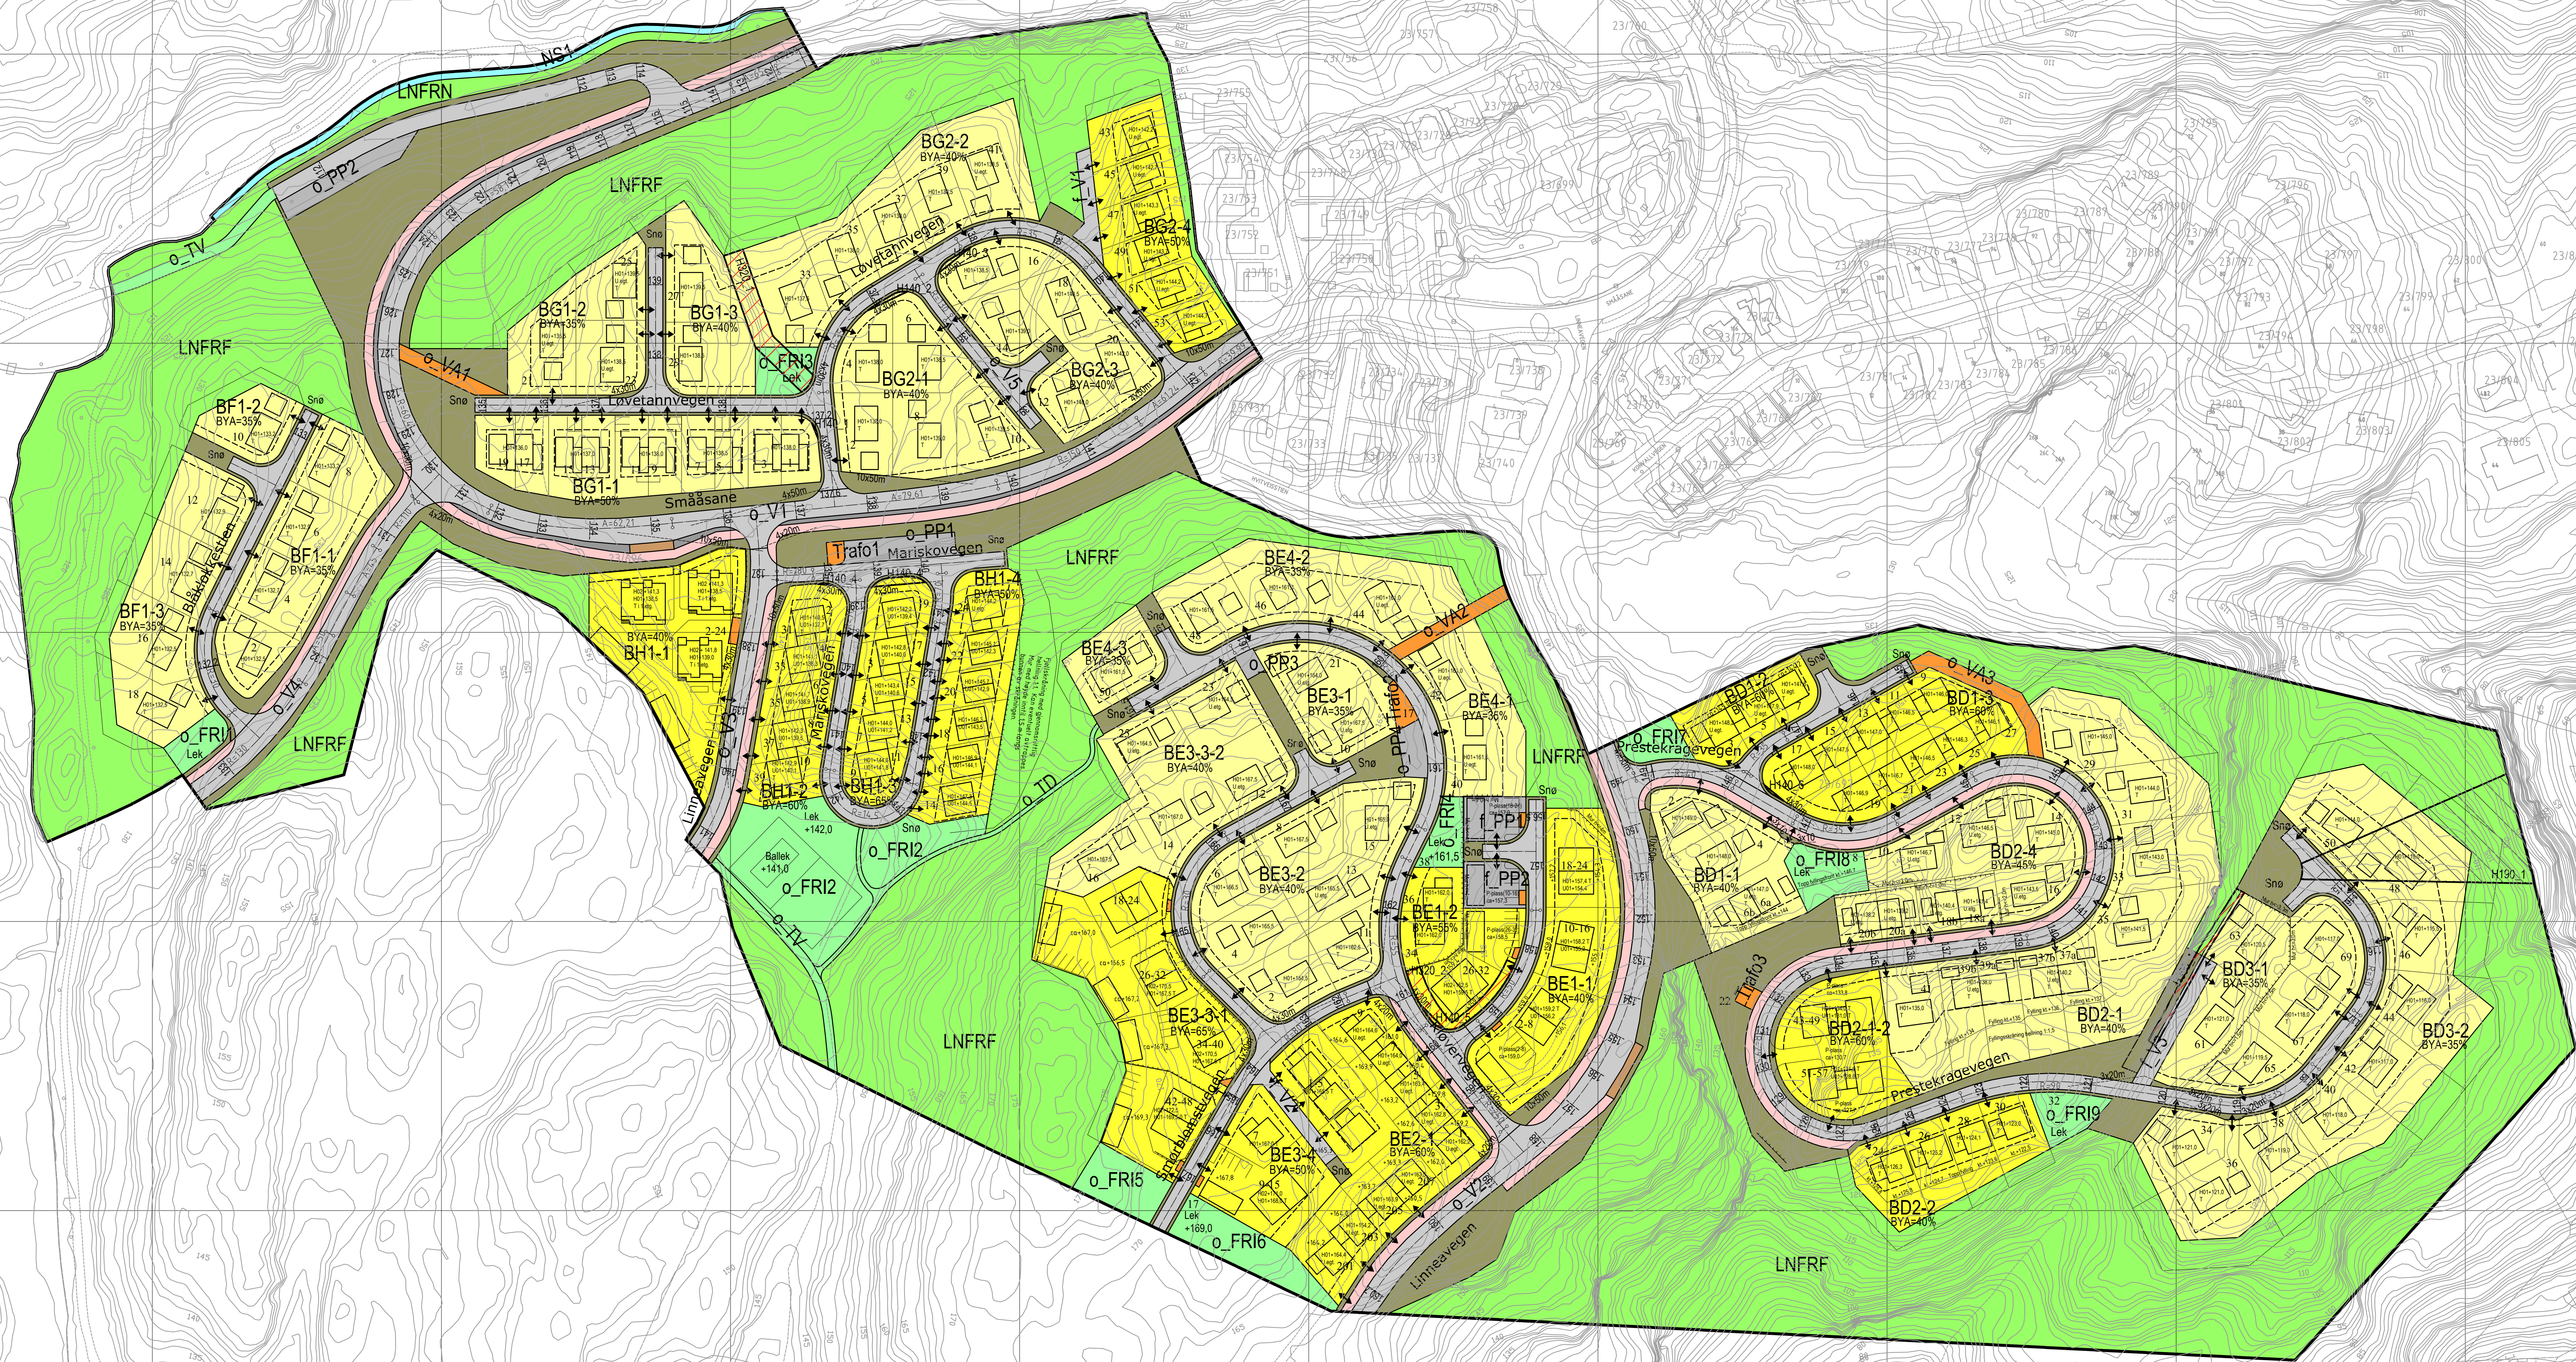

AREALFORMÅL (PBL § 12-5)
1. Bebyggelse og anlegg

- Fritliggende småhusbebyggelse (1111)
- Konsentrert småhusbebyggelse (1112)
- Energianlegg (1510)
- Vann- og avløpsanlegg (1540)
- Annenn særskilt angitt bebyggelse og anlegg (1599)

2. Samferdselsanlegg og teknisk infrastruktur

- Veg (2010)
- Fortau (2012)
- Gang-lyskuleveg (2015)
- Annenn veggrunn - tekniske anlegg (2018)
- Annenn veggrunn - grøntareal (2019)
- Kollektivholdeplass (2073)
- Parkeringsplasser (på grunn) (2082)

3. Grensstruktur

- Turdrag (3030)
- Tunng (3031)
- Fronnside (3040)

5. Landbruks-, natur og friluftsområder

- Naturformål (5120)
- Friluftformål (5130)

6. Bruk og vern av sjø og vassdrag

- Naturområde i sjø og vassdrag (6610)

HENSYNSSONER (PBL § 12-6)
a.1) Sikringssoner

- Friskilt (140)
- Andre sikringssoner (VA) (190)

a.3) Faresoner

- Flomfare (320)
- Annenn fare (390) (flom/felsteking)

Linjetyper

- Planens begrensning
- Formålsgrense
- Regulert senterlinje
- Planlagt bebyggelse
- Regulert tomtegrense
- Byggingsgrense
- Friskilting
- Grense for sikringszone
- Grense for fareområde
- Regulert støttemur
- Regulert høyde

Symboler

- Arkivert - både inn og utkjøring
- Boig med tilgjengelighet

VENNESSLA KOMMUNE Delplanregulering for: SMÅÅSANE, FELT D,E,F,G,H Planid. 2012006 Utlarbeidet for: 				Målestokk: 1:1000 (A0)
Eksvidstonsse 1m 0 10 20 40 50				Viste eiendomsgrenser er ikke rettsliggyldige Kartprodukt: Eufel 89 NK 1954
Revisjon		Dato	Saksb/tegn	
H. Justering av F_V3		24.09.2021	KK	
G. Mindre endring av reguleringsplanen: Felt BHT-4 og BD		27.08.2021	KK	
F. Endret felt veghøyde ved Klavervegen 4,0		18.09.2018	KK	
E. Endret utnyttelse og senket område BD og BE ca 1 m		08.02.2018	KK	
D. Endret bebyggelse og fjernet "T" i feltet BG1-1		30.11.2015	KK	
Saksbehandling i følge plan- og bygningsloven		Saksnr.	Dato	Saksb/tegn
Behandlet i Bygg og miljø		11515	28.11.2015	LS
Behandling i Kommunes i ret		5113	24.01.2013	LS
2. gangs behandling i Bygg- og miljøvalget		1013	10.01.2013	LS
Utlagt til offentlig ettersyn i perioden		13.09.-19.11.2012		
1. gangs behandling i Bygg- og miljøvalget		10712	13.09.2012	LS
Kartlegging og oppstart av planarbeidet		1101	18.01.2011	
Informasjon for oppdragsleder				
Plan utarbeidet av:		Arbeid nr. 2800 S	Arbeid nr. KK	Tegnet av: KRIAL
		Tegn nr.	Dato	Rev:
			08.02.2018	H